УТВЕРЖДЕНА

постановлением администрации Горнозаводского городского округа Пермского края

(наименование документа об утверждении, включая наименования органов государственной власти или органов местного самоуправления, принявших решение об утверждении схемы или подписавших соглашение о перераспределении земельных участков)

от _____ № _____

Схема расположения земельного участка или земельных участков на кадастровом плане территории

Условный номер земельного участка _ :ЗУ1

Площадь земельного участка _ 200м²

Обозначение характерных точек границ	Координаты, м		Обозначение характерных точек границ	Координаты, м	
	X	Y		X	Y
1	2	3	1	2	3
н1	565457.45	3174461.81	н4	565444.28	3174466.47
н2	565450.09	3174469.27	н5	565436.41	3174459.36
н3	565445.46	3174465.15	н6	565445.39	3174450.10

С

Ю

МСК-59, зона 3

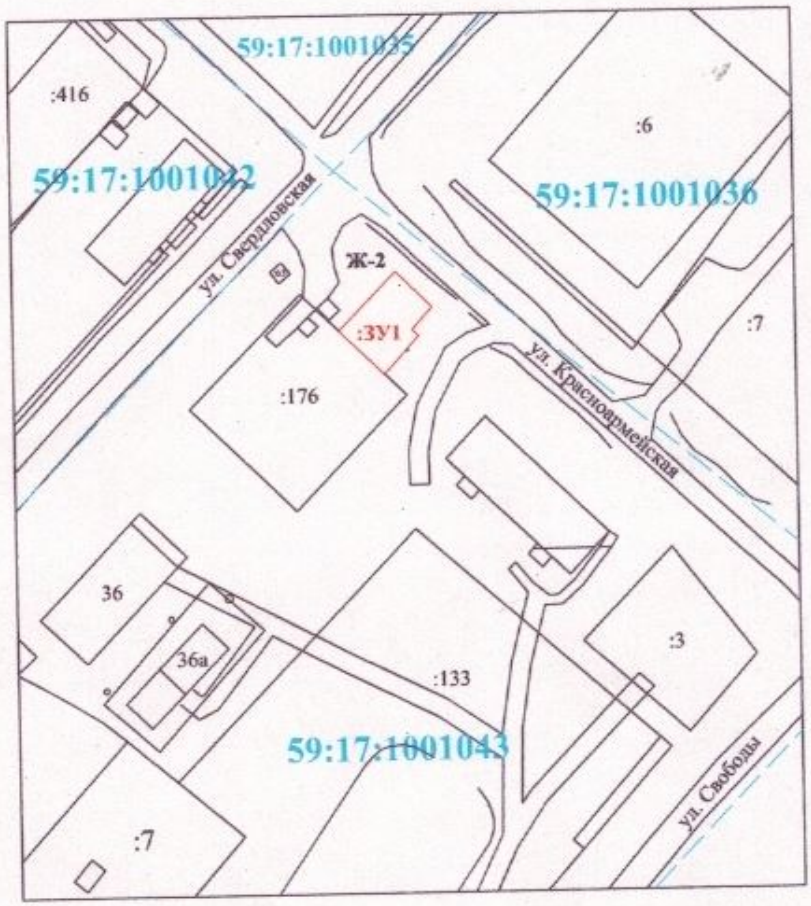

Масштаб 1:1500

Условные обозначения:

вновь образованная часть границы, сведения о которой достаточны для определения ее местоположения

обозначение земельного участка — :ЗУ1

граница кадастрового квартала

обозначение кадастрового квартала — 59:17:1001043

зона застройки многоквартирными малоэтажными и среднеэтажными жилыми домами — Ж-2