УТВЕРЖДЕНА
постановлением администрации
Горнозаводского городского округа
«____»_____2024 №_____

Схема расположения земельного участка или земельных участков на кадастровом плане территории

Условный номер земельного участка

Площадь земельного участка: 600 кв.м

Масштаб 1:1000

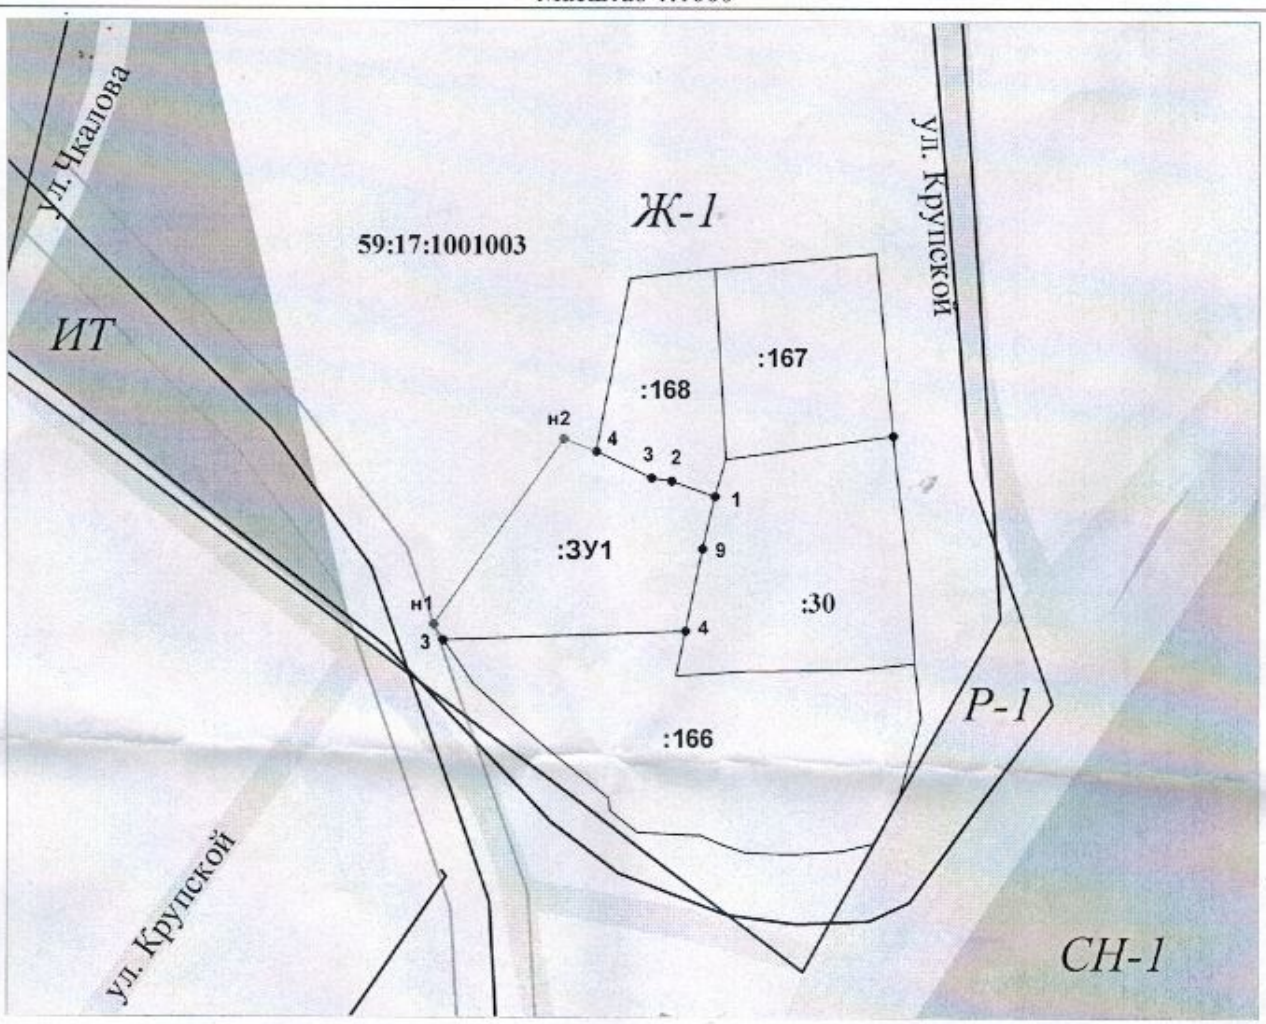

Обозначение характерных точек границ	Координаты, м	
	X	Y
1	2	3
3	566471,84	3174360,20
н1	566473,78	3174358,94
н2	566497,51	3174375,50
4	566495,95	3174379,77
3	566492,58	3174386,80
2	566492,29	3174389,50
1	566490,31	3174395,11
9	566483,47	3174393,45
4	566472,93	3174391,28

Условные обозначения	
————	- часть границы, местоположение которой определено при выполнении кадастровых работ
————	- часть границы, сведения ЕГРН о которой позволяют однозначно определить ее положение на местности
н1, 2	- номер точки
•	-- характерная точка границы земельного участка, сведения ЕГРН о которой соответствуют требованиям, установленным в соответствии с частью 13 статьи 22 Федерального закона от 13 июля 2015 г. N 218-ФЗ "О государственной регистрации недвижимости"
•	- характерная точка границы земельного участка, сведения о которой отсутствуют в ЕГРН, местоположение которой определено при кадастровых работах (новая характерная точка)
————	- граница кадастрового квартала
59:17:1001003	- кадастровый номер квартала
————	- границы зон с особыми условиями использования территории
Ж-1	- Зона застройки индивидуальными жилыми домами и домами блокированной застройки