С

Ю

УТВЕРЖДЕНА

постановлением администрации Горнозаводского муниципального округа Пермского края

(наименование документа об утверждении, включая наименования органов государственной власти или органов местного самоуправления принявших решение об утверждении схемы или подписавших соглашение о перераспределении земельных участков)

от _____ № _____

Схема расположения земельного участка или земельных участков на кадастровом плане территории

Условный номер земельного участка_ :ЗУ1(1), :ЗУ1(2)

Площадь земельного участка _ 405м^2

Обозначение характерных точек границ	Координаты, м		Обозначение характерных точек границ	Координаты, м	
	X	Y		X	Y
1	2	3	1	2	3
н1	564131.27	3175762.87	н6	564118.77	3175764.48
н2	564133.97	3175782.41	н7	564153.93	3175663.87
н3	564134.07	3175788.92	н8	564156.84	3175667.05
н4	564133.69	3175794.50	н9	564153.36	3175670.23
н5	564121.99	3175793.10	н10	564150.45	3175667.05

МСК-59, зона 3

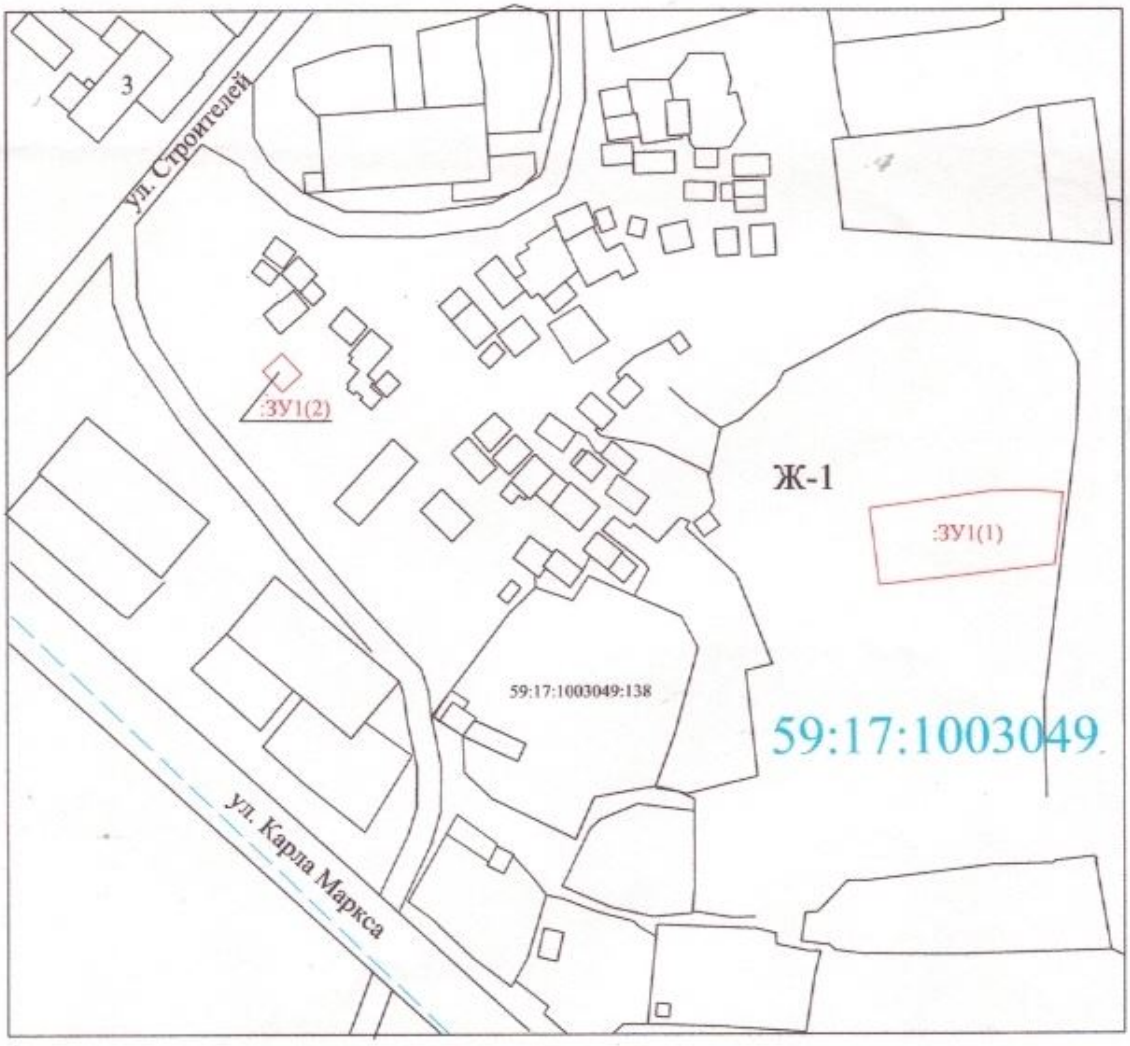

Масштаб 1:1200

Условные обозначения:

вновь образованная часть границы, сведения о которой достаточны для определения её местоположения	
обозначение контуров вновь образованного земельного участка	:ЗУ1(1)
граница кадастрового квартала	
обозначение кадастрового квартала	59:17:1003049
зона застройки индивидуальными жилыми домами и домами блокированной застройки	Ж-1