



Государственное бюджетное учреждение
Пермского края «Центр технической
инвентаризации и кадастровой оценки
Пермского края»

ПРОЕКТ
МЕЖЕВАНИЯ ТЕРРИТОРИИ

кадастрового квартала 59:17:0101014

г. Горнозаводск

Горнозаводский городской округ

Пермского края

Пояснительная записка

ТОМ 1

Основная часть

488-0101014-2024-ПМТ

2024

Государственное бюджетное учреждение
Пермского края «Центр технической
инвентаризации и кадастровой оценки
Пермского края»

**ПРОЕКТ
МЕЖЕВАНИЯ ТЕРРИТОРИИ**

кадастрового квартала 59:17:0101014

г. Горнозаводск

Горнозаводский городской округ

Пермского края

**Пояснительная записка
ТОМ 2
Материалы по обоснованию**

488-0101014-2024-ПМТ

Руководитель проекта



Гивчак Е.В.

Руководитель работ



Кобелева В.В.

2024

Содержание

Раздел	Наименование	Стр.
	Проект межевания. Пояснительная записка. Том 1. Основная часть	
1	Описание проектных решений	4
2	Экспликация образуемых, уточняемых и изменяемых земельных участков	7
3	Каталог координат образуемых, уточняемых и изменяемых земельных участков	29
	Каталог координат красных линий	45
	Чертеж изменяемых земельных участков. М 1:1000	Лист 1
	Чертеж образуемых земельных участков	Лист 2
	Проект межевания. Пояснительная записка. Том 2. Материалы по обоснованию	
1	Общие данные	4
2	Цель выполнения работы	6
3	Анализ современного использования территории	6
3.1	Местоположение и фактическое использование проектируемой территории	6
3.2	Анализ градостроительной документации	7
3.3	Зоны с особыми условиями использования территории. Установление публичных сервитутов	33
4	Основные технико-экономические показатели проекта межевания	38
	Приложения	39
	Экспликация земельных участков фактического землепользования	
	Чертеж фактического использования М 1:1000	Лист 1
	Схема границ зон с особыми условиями использования территории 1:1000	Лист 2

ОСНОВНАЯ ЧАСТЬ

1 ОПИСАНИЕ ПРОЕКТНЫХ РЕШЕНИЙ

Проект межевания разрабатывается с целью установление границ земельных участков, на которых расположены объекты капитального строительства, определение местоположения границ образуемых и (или) уточняемых земельных участков, установления, установления красных линий и линий регулирования застройки для застроенных территорий.

В едином государственном реестре недвижимости содержатся сведения о ранее учтенных земельных участках, расположенных в границах проектирования (кадастрового квартала 59:17:0101014). Проектные решения по уточнению местоположения границ, исправлению реестровых ошибок и формированию земельных участков выполнены с учетом объектов капитального строительства, ограждений, фактических границ участков, обозначенных на местности межей.

При производстве рекогносцировочных работ непосредственно на местах был обследован пункт ГССН: дифференциальной станции (Чусовой) на его фактическую пригодность для выполнения работ и возможность выполнения спутниковых наблюдений. В результате проведения работ было установлено, что пункт находится в рабочем состоянии.

Акт передачи (приемки) материалов и данных в состав федерального фонда пространственных данных №50-0075/23 от 06.04.2023. Система координат МСК-59, система высот балтийская 1977 г.

Основой для архитектурно-планировочного решения проекта межевания является Генеральный план Горнозаводского городского округа Пермского края, Правила землепользования и застройки Горнозаводского городского округа Пермского края.

В связи с тем, что проектные работы выполняются на застроенной территории, изыскания, в том числе съемка подземных коммуникаций не целесообразна и не выполнялась. Кроме того, условиями контракта предусмотрено только выполнение топографической съемки, результат которой передается в виде файла в формате электронного документа в формате *.dxf.

К землям общего пользования относятся земли, занятые дорогами, улицами, проездами (в пределах красных линий), а также площадками и участками объектов общего пользования.

Территория общего пользования отделяется от кварталов красными линиями.

Красные линии установлены с учетом сформированных земельных участков. Ведомость координат поворотных точек красных линий приведена в таблице ниже. Система координат МСК-59, зона 2.

Информация о земельных участках сведения о которых содержится в ЕГРН в разрезе уточненных, декларированных приведена в Томе 2 проекта межевания территории.

Данные по фактическому использованию территории кадастрового квартала приведены в Таблице — Экспликация земельных участков фактического землепользования, графическая часть фактического использования территории отображена на чертеже фактического использования территории.

В границах проектируемой территории: границы 11 земельных участков требуют уточнения местоположения границы и площади, 44 земельного участка - исправления реестровой ошибки в местоположении границы земельных участков.

Установление публичных сервитутов в границах проектируемой территории проектом не предусматривается.

Таблица 1- Перечень земельных участков, у которых исправлена реестровая ошибка в местоположении границы и площади земельного участка

№п/п	Кадастровый номер земельного участка
1	59:17:0101014:1
2	59:17:0101014:2
3	59:17:0101014:3
4	59:17:0101014:4
5	59:17:0101014:5
6	59:17:0101014:10
7	59:17:0101014:11
8	59:17:0101014:15
9	59:17:0101014:16
10	59:17:0101014:17
11	59:17:0101014:18
12	59:17:0101014:19
13	59:17:0101014:20
14	59:17:0101014:21
15	59:17:0101014:22
16	59:17:0101014:23
17	59:17:0101014:24
18	59:17:0101014:27
19	59:17:0101014:28
20	59:17:0101014:29
21	59:17:0101014:30
22	59:17:0101014:31

№п/п	Кадастровый номер земельного участка
23	59:17:0101014:33
24	59:17:0101014:34
25	59:17:0101014:35
26	59:17:0101014:41
27	59:17:0101014:42
28	59:17:0101014:43
29	59:17:0101014:44
30	59:17:0101014:47
31	59:17:0101014:54
32	59:17:0101014:57
33	59:17:0101014:61
34	59:17:0101014:64
35	59:17:0101014:70
36	59:17:0101014:82
37	59:17:0101014:86
38	59:17:0101014:92
39	59:17:0101014:464
40	59:17:0101014:581
41	59:17:0101014:583
42	59:17:0101014:585
43	59:17:0101014:588
44	59:17:0101014:590

Перечень земельных участков, границы которых в проекте межевания оставлены без изменений смотреть в таблице 2.

Таблица 2- Перечень земельных участков, оставленных без изменений

№п/п	Кадастровый номер земельного участка
1	59:17:0101014:6
2	59:17:0101014:7

№п/п	Кадастровый номер земельного участка
3	59:17:0101014:8
4	59:17:0101014:9

№п/п	Кадастровый номер земельного участка
5	59:17:0101014:37
6	59:17:0101014:38
7	59:17:0101014:49
8	59:17:0101014:50
9	59:17:0101014:51
10	59:17:0101014:53

№п/п	Кадастровый номер земельного участка
11	59:17:0101014:55
12	59:17:0101014:60
13	59:17:0101014:63
14	59:17:0101014:466
15	59:17:0101014:467
16	59:17:0101014:589

Также необходимо сформировать 3 земельных участка из земель муниципальной собственности, с видом разрешенного использования «Блокированная жилая застройка» (код 2.3), 8 земельных участков с видом разрешенного использования «Малоэтажная многоквартирная жилая застройка» (код 2.1.1), 5 земельных участков с видом разрешенного использования «Размещение гаражей для собственных нужд» (код 2.7.2), 2 земельных участка с видом разрешенного использования «Ведение огородничества» (код 13.1), 4 земельных участка с видом разрешенного использования «Улично-дорожная сеть» (код 12.0.1), 8 земельных участков с видом разрешенного использования «Земельные участки (территории) общего пользования» (код 12.0).

Доступ (проход или проезд от земельных участков общего пользования) к образуемым земельным участкам осуществляется посредством земель общего пользования.

Проектируемые земельные участки относятся к категории земель – Земли населенных пунктов.

Данные по образуемым, изменяемым и уточняемым земельным участкам приведены в таблице — Экспликация изменяемых и образуемых земельных участков, графическая часть отображена на чертеже — Чертеж изменяемых и образуемых земельных участков.

2. Экспликация образуемых, уточняемых и изменяемых земельных участков

№ участка на чертеже	Условные номера земельных участков	Кадастровый номер земельного участка	Адрес земельного участка	Вид разрешенного использования	Площадь по документу (кв.м.)	Площадь по проекту (кв.м.)	Примечание
1	2	3	4	5	6	7	8
I этап							
1	:1	59:17:0101014:1	Российская Федерация, Пермский край, г.о. Горнозаводский, г Горнозаводск, ул Октябрьская, з/у 70	Для индивидуального жилищного строительства	655 +/-5.12	645	исправить реестровую ошибку в местоположении границы земельного участка с кадастровым номером 59:17:0101014:1 с уменьшением площади земельного участка, сведения о которой относительно этого земельного участка содержатся в ЕГРН не более 10%, путем внесения в сведения ЕГРН уточненных координат. Выявлен факт пересечения границы земельного участка с ограждением, исключение изломанности. Границы уточнены по ограждению.
2	:2	59:17:0101014:2	Российская Федерация, Пермский край, г.о. Горнозаводский, г Горнозаводск, ул Октябрьская, з/у 72	Для индивидуального жилищного строительства	929	953	исправить реестровую ошибку в местоположении границы земельного участка с кадастровым номером 59:17:0101014:2, с увеличением площади земельного участка, сведения о которой относительно этого земельного участка содержатся в ЕГРН не более 10%, путем внесения в сведения ЕГРН уточненных координат. Выявлен факт пересечения границы земельного участка с ограждением, хозяйственными постройками. Исключение чересполосицы. Границы уточнены по ограждению с учетом хозяйственных построек.

3	:3	59:17:0101014:3	Российская Федерация, Пермский край, г.о. Горнозаводский, г Горнозаводск, ул Октябрьская, з/у 74	индивидуальное жилищное строительство	1008 +/-6.41	998	исправить реестровую ошибку в местоположении границы земельного участка с кадастровым номером 59:17:0101014:3, с уменьшением площади земельного участка, сведения о которой относительно этого земельного участка содержатся в ЕГРН не более 10%, путем внесения в сведения ЕГРН уточненных координат. Выявлен факт пересечения границы земельного участка с ограждением. Исключение чересполосицы. Границы уточнены по ограждению
4	:4	59:17:0101014:4	Пермский край, Горнозаводский р-н, г. Горнозаводск, ул. Октябрьская, 76	индивидуальное жилищное строительство	947 +/-6.21	894	исправить реестровую ошибку в местоположении границы земельного участка с кадастровым номером 59:17:0101014:4, с уменьшением площади земельного участка, сведения о которой относительно этого земельного участка содержатся в ЕГРН не более 10%, путем внесения в сведения ЕГРН уточненных координат. Выявлен факт пересечения границы земельного участка с ограждением, хозяйственными постройками. Исключение чересполосицы. Границы уточнены по ограждению с учетом хозяйственных построек.
5	:5	59:17:0101014:5	Российская Федерация, Пермский край, г.о. Горнозаводский, г Горнозаводск, ул Октябрьская, з/у 78	индивидуальное жилищное строительство	939 +/-3.2	1008	исправить реестровую ошибку в местоположении границы земельного участка с кадастровым номером 59:17:0101014:5, с увеличением площади земельного участка, сведения о которой относительно этого земельного участка содержатся в ЕГРН не более 10%, путем внесения в сведения ЕГРН уточненных координат. Выявлен факт пересечения границы земельного участка с ограждением, хозяйственными постройками. Границы уточнены по ограждению с учетом хозяйственных построек.

6	:10	59:17:0101014:10	Российская Федерация, Пермский край, г.о. Горнозаводский, г Горнозаводск, ул Октябрьская, з/у 88	Для индивидуального жилищного строительства	972 +/-19.39	949	исправить реестровую ошибку в местоположении границы земельного участка с кадастровым номером 59:17:0101014:10, с уменьшением площади земельного участка, сведения о которой относительно этого земельного участка содержатся в ЕГРН не более 10%, путем внесения в сведения ЕГРН уточненных координат. Выявлен факт пересечения границы земельного участка с ограждением, хозяйственными постройками. Границы уточнены по ограждению с учетом хозяйственных построек.
7	:11	59:17:0101014:11	Пермский край, Горнозаводский р-н, г Горнозаводск, ул Октябрьская, 90	для индивидуального жилищного строительства	929 +/-1.52	969	исправить реестровую ошибку в местоположении границы земельного участка с кадастровым номером 59:17:0101014:11, с увеличением площади земельного участка, сведения о которой относительно этого земельного участка содержатся в ЕГРН не более 10%, путем внесения в сведения ЕГРН уточненных координат. Выявлен факт пересечения границы земельного участка с ограждением, хозяйственными постройками. Границы уточнены по ограждению с учетом хозяйственных построек.
8	:24	59:17:0101014:24	Пермский край, Горнозаводский р-н, г Горнозаводск, ул Гипроцемента, 12-1	Блокированные жилые дома в 1-3 этажа с придомовыми участками	415	419	исправить реестровую ошибку в местоположении границы земельного участка с кадастровым номером 59:17:0101014:24, с увеличением площади земельного участка, сведения о которой относительно этого земельного участка содержатся в ЕГРН не более 10%, путем внесения в сведения ЕГРН уточненных координат. Выявлен факт пересечения границы земельного участка с ограждением, квартирами в двухквартирном доме. Границы уточнены по ограждению с учетом квартир.

9	:23	59:17:0101014:23	Пермский край, Горнозаводский р-н, г Горнозаводск, ул Заводская, 9-2	Для индивидуального жилищного строительства	523 +/-14.82	520	исправить реестровую ошибку в местоположении границы земельного участка с кадастровым номером 59:17:0101014:23, с уменьшением площади земельного участка, сведения о которой относительно этого земельного участка содержатся в ЕГРН не более 10%, путем внесения в сведения ЕГРН уточненных координат. Выявлен факт пересечения границы земельного участка с ограждением, квартирами в двухквартирном доме. Границы уточнены по ограждению с учетом квартир
10	:22	59:17:0101014:22	Пермский край, Горнозаводский р-н, г Горнозаводск, ул Заводская, д 9, кв 1	для индивидуального жилищного строительства	558 +/-0.28	585	исправить реестровую ошибку в местоположении границы земельного участка с кадастровым номером 59:17:0101014:22, с увеличением площади земельного участка, сведения о которой относительно этого земельного участка содержатся в ЕГРН не более 10%, путем внесения в сведения ЕГРН уточненных координат. Выявлен факт пересечения границы земельного участка с ограждением, квартирами в двухквартирном доме. Границы уточнены по ограждению с учетом квартир
11	:21	59:17:0101014:21	618820, Пермский край, Горнозаводский р-н, г Горнозаводск, ул Заводская, д 7, кв 2	для индивидуального жилищного строительства	708 +/-5.5	695	исправить реестровую ошибку в местоположении границы земельного участка с кадастровым номером 59:17:0101014:21, с уменьшением площади земельного участка, сведения о которой относительно этого земельного участка содержатся в ЕГРН не более 10%, путем внесения в сведения ЕГРН уточненных координат. Выявлен факт пересечения границы земельного участка с ограждением, квартирами в двухквартирном доме. Границы уточнены по ограждению с учетом квартир

12	:20	59:17:0101014:20	Пермский край, Горнозаводский район, город Горнозаводск, ул Заводская, д 7, кв 1	блокированные жилые дома в 1-3 этажа с придомовыми участками	693 +/-5.38	704	исправить реестровую ошибку в местоположении границы земельного участка с кадастровым номером 59:17:0101014:20, с увеличением площади земельного участка, сведения о которой относительно этого земельного участка содержатся в ЕГРН не более 10%, путем внесения в сведения ЕГРН уточненных координат. Выявлен факт пересечения границы земельного участка с ограждением, квартирами в двухквартирном доме. Границы уточнены по ограждению с учетом квартир.
13	19:	59:17:0101014:19	Пермский край, Горнозаводский р-н, г Горнозаводск, ул Заводская, д 5, кв 2	блокированные жилые дома в 1-3 этажа с придомовыми участками	709 +/-5.43	703	исправить реестровую ошибку в местоположении границы земельного участка с кадастровым номером 59:17:0101014:19, с уменьшением площади земельного участка, сведения о которой относительно этого земельного участка содержатся в ЕГРН не более 10%, путем внесения в сведения ЕГРН уточненных координат. Выявлен факт пересечения границы земельного участка с ограждением, квартирами в двухквартирном доме. Границы уточнены по ограждению с учетом квартир.
14	:18	59:17:0101014:18	Пермский край, г Горнозаводск, ул Заводская, 5-1	Для жилищного строительства	730 +/-5	746	исправить реестровую ошибку в местоположении границы земельного участка с кадастровым номером 59:17:0101014:18, с увеличением площади земельного участка, сведения о которой относительно этого земельного участка содержатся в ЕГРН не более 10%, путем внесения в сведения ЕГРН уточненных координат. Выявлен факт пересечения границы земельного участка с ограждением, квартирами в двухквартирном доме. Границы уточнены по ограждению с учетом квартир.

15	:17	59:17:0101014:17	Пермский край, Горнозаводский р-н, г Горнозаводск, ул Заводская, 3, кв 2	Для индивидуального жилищного строительства	755 +/-10	771	исправить реестровую ошибку в местоположении границы земельного участка с кадастровым номером 59:17:0101014:17, с увеличением площади земельного участка, сведения о которой относительно этого земельного участка содержатся в ЕГРН не более 10%, путем внесения в сведения ЕГРН уточненных координат. Выявлен факт пересечения границы земельного участка с ограждением, квартирами в двухквартирном доме. Границы уточнены по ограждению с учетом квартир.
16	:16	59:17:0101014:16	618820, Пермский край, Горнозаводский р-н, г Горнозаводск, ул Заводская, д 3, квартира 1	Для личного подсобного хозяйства	762 +/-10	762	исправить реестровую ошибку в местоположении границы земельного участка с кадастровым номером 59:17:0101014:16. Выявлен факт пересечения границы земельного участка с ограждением, квартирами в двухквартирном доме. Границы уточнены по ограждению с учетом квартир.
17	:15	59:17:0101014:15	618820, Пермский край, Горнозаводский р-н, г Горнозаводск, ул Заводская, 1-2	Для индивидуального жилищного строительства	599 +/-9	599	исправить реестровую ошибку в местоположении границы земельного участка с кадастровым номером 59:17:0101014:15. Выявлен факт пересечения границы земельного участка с ограждением, квартирами в двухквартирном доме. Границы уточнены по ограждению с учетом квартир.
18	:581	59:17:0101014:581	Пермский край, Горнозаводский район, г. Горнозаводск, ул. Заводская, д. 1, кв. 1	блокированные жилые дома в 1-3 этажа с придомовыми участками	659 +/-6	666	исправить реестровую ошибку в местоположении границы земельного участка с кадастровым номером 59:17:0101014:581, с увеличением площади земельного участка, сведения о которой относительно этого земельного участка содержатся в ЕГРН не более 10%, путем внесения в сведения ЕГРН уточненных координат. Выявлен факт пересечения границы земельного участка с ограждением, квартирами в двухквартирном доме. Границы уточнены по ограждению с учетом квартир.

19	:13	59:17:0101014:13	Пермский край, Горнозаводский р-н, г Горнозаводск, ул Мира, 13	Для развития личного подсобного хозяйства	1000	951	уточнить местоположение границы и площади земельного участка с кадастровым номером 59:17:0101014:13, с уменьшением площади земельного участка, сведения о которой относительно этого земельного участка содержатся в ЕГРН не более 10%. Местоположение земельного участка подтверждается на местности более 15 лет цифровым планово-картографическим материалом масштаба 1:2000
20	:12	59:17:0101014:12	Пермский край, Горнозаводский р-н, г Горнозаводск, ул Мира, 11	для развития личного подсобного хозяйства	600	600	уточнить местоположение границы и площади земельного участка с кадастровым номером 59:17:0101014:12. Местоположение земельного участка подтверждается на местности более 15 лет цифровым планово-картографическим материалом масштаба 1:2000
21	:585	59:17:0101014:585	Российская Федерация, Пермский край, г.о. Горнозаводский, г. Горнозаводск, ул. Заводская	детские дошкольные учреждения	350 +/-2	350	исправить реестровую ошибку в местоположении границы земельного участка с кадастровым номером 59:17:0101014:585. Выявлен факт о наличии параллельного смещения границ земельного участка. Граница параллельно смещена.
22	:27	59:17:0101014:27	618820, Пермский край, Горнозаводский р-н, г Горнозаводск, ул Заводская, д 4, кв 1	Для индивидуального жилищного строительства	716 +/-2.71	719	исправить реестровую ошибку в местоположении границы земельного участка с кадастровым номером 59:17:0101014:27, с увеличением площади земельного участка, сведения о которой относительно этого земельного участка содержатся в ЕГРН не более 10%, путем внесения в сведения ЕГРН уточненных координат. Выявлен факт пересечения границы земельного участка с ограждением, квартирами в двухквартирном доме. Границы уточнены по ограждению с учетом квартир.
23	:92	59:17:0101014:92	Пермский край, Горнозаводский район, г. Горнозаводск, ул.	под индивидуальным существующим капитальным	27 +/-1	25	исправить реестровую ошибку в местоположении границы земельного участка с кадастровым номером 59:17:0101014:92, с уменьшением площади земельного участка,

			Заводская, район дома № 2, место 48	гаражом			сведения о которой относительно этого земельного участка содержатся в ЕГРН не более 10%, путем внесения в сведения ЕГРН уточненных координат. Выявлен факт пересечения границы земельного участка с ограждением, квартирами в двухквартирном доме. Границы уточнены по ограждению с учетом квартир.
24	:28	59:17:0101014:28	Пермский край, Горнозаводский р-н, г Горнозаводск, ул Заводская, д 4, кв 2	для индивидуального жилищного строительства	682 +/-2.67	695	исправить реестровую ошибку в местоположении границы земельного участка с кадастровым номером 59:17:0101014:28, с увеличением площади земельного участка, сведения о которой относительно этого земельного участка содержатся в ЕГРН не более 10%, путем внесения в сведения ЕГРН уточненных координат. Выявлен факт пересечения границы земельного участка с ограждением, квартирами в двухквартирном доме. Границы уточнены по ограждению с учетом квартир.
25	:29	59:17:0101014:29	Пермский край, Горнозаводский р-н, г Горнозаводск, ул Заводская, 6-1	блокированные жилые дома в 1 - 3 этажа с придомовыми участками	721 +/-2.77	731	исправить реестровую ошибку в местоположении границы земельного участка с кадастровым номером 59:17:0101014:29, с увеличением площади земельного участка, сведения о которой относительно этого земельного участка содержатся в ЕГРН не более 10%, путем внесения в сведения ЕГРН уточненных координат. Выявлен факт пересечения границы земельного участка с ограждением, квартирами в двухквартирном доме. Границы уточнены по ограждению с учетом квартир.
26	:30	59:17:0101014:30	Пермский край, Горнозаводский р-н, г Горнозаводск, ул Заводская, д 6, кв 2	Для развития личного подсобного хозяйства	810 +/-10	831	исправить реестровую ошибку в местоположении границы земельного участка с кадастровым номером 59:17:0101014:30, с увеличением площади земельного участка, сведения о которой относительно этого земельного участка содержатся в ЕГРН не более

							10%, путем внесения в сведения ЕГРН уточненных координат. Выявлен факт пересечения границы земельного участка с ограждением, квартирами в двухквартирном доме. Границы уточнены по ограждению с учетом квартир.
27	:31	59:17:0101014:31	Пермский край, Горнозаводский р-н, г Горнозаводск, ул Заводская, д 8, кв 1	Для жилищного строительства (эксплуатация части одноэтажного жилого дома)	807 +/-1	775	исправить реестровую ошибку в местоположении границы земельного участка с кадастровым номером 59:17:0101014:31, с уменьшением площади земельного участка, сведения о которой относительно этого земельного участка содержатся в ЕГРН не более 10%, путем внесения в сведения ЕГРН уточненных координат. Выявлен факт пересечения границы земельного участка с ограждением, квартирами в двухквартирном доме. Границы уточнены по ограждению с учетом квартир.
28	:33	59:17:0101014:33	Пермский край, Горнозаводский р-н, г Горнозаводск, ул Заводская, д 10, кв 1	Для индивидуального жилищного строительства	541	558	исправить реестровую ошибку в местоположении границы земельного участка с кадастровым номером 59:17:0101014:33, с увеличением площади земельного участка, сведения о которой относительно этого земельного участка содержатся в ЕГРН не более 10%, путем внесения в сведения ЕГРН уточненных координат. Выявлен факт пересечения границы земельного участка с ограждением, квартирами в двухквартирном доме. Границы уточнены по ограждению с учетом квартир.
29	:34	59:17:0101014:34	Пермский край, Горнозаводский район, город Горнозаводск, ул Заводская, д 10, кв 2	блокированные жилые дома в 1-3 этажа с придомовыми участками	490 +/-6	479	исправить реестровую ошибку в местоположении границы земельного участка с кадастровым номером 59:17:0101014:34, с уменьшением площади земельного участка, сведения о которой относительно этого земельного участка содержатся в ЕГРН не более 10%, путем внесения в сведения ЕГРН уточненных координат. Выявлен факт

							пересечения границы земельного участка с ограждением, квартирами в двухквартирном доме. Границы уточнены по ограждению с учетом квартир.
30	:35	59:17:0101014:35	Пермский край, Горнозаводский р-н, г Горнозаводск, ул Гипроцемента, 14-1	для жилищного строительства	476 +/-2	480	исправить реестровую ошибку в местоположении границы земельного участка с кадастровым номером 59:17:0101014:35, с увеличением площади земельного участка, сведения о которой относительно этого земельного участка содержатся в ЕГРН не более 10%, путем внесения в сведения ЕГРН уточненных координат. Выявлен факт пересечения границы земельного участка с ограждением, квартирами в двухквартирном доме. Границы уточнены по ограждению с учетом квартир.
31	:46	59:17:0101014:46	Пермский край, р-н Горнозаводский, г. Горнозаводск, ул. Гипроцемента, 16, 1	для индивидуального жилищного строительства	599	558	уточнить местоположение границы и площади земельного участка с кадастровым номером 59:17:0101014:46, с уменьшением площади земельного участка, сведения о которой относительно этого земельного участка содержатся в ЕГРН не более 10%. Местоположение земельного участка подтверждается на местности более 15 лет цифровым планово-картографическим материалом масштаба 1:2000
32	:47	59:17:0101014:47	Пермский край, Горнозаводский р-н, г Горнозаводск, ул Гипроцемента, д 16, кв 2	блокированные жилые дома в 1-3 этажа с придомовыми участками	422 +/-5	419	исправить реестровую ошибку в местоположении границы земельного участка с кадастровым номером 59:17:0101014:47, с уменьшением площади земельного участка, сведения о которой относительно этого земельного участка содержатся в ЕГРН не более 10%, путем внесения в сведения ЕГРН уточненных координат. Выявлен факт пересечения границы земельного участка с ограждением, квартирами в двухквартирном доме. Границы уточнены по ограждению с учетом квартир.

33	:45	59:17:0101014:45	Пермский край, Горнозаводский р-н, г Горнозаводск, ул Кирова, 71-2	Для ведения личного подсобного хозяйства	700	598	уточнить местоположение границы и площади земельного участка с кадастровым номером 59:17:0101014:45, с уменьшением площади земельного участка, сведения о которой относительно этого земельного участка содержатся в ЕГРН не более 10%. Местоположение земельного участка подтверждается на местности более 15 лет цифровым планово-картографическим материалом масштаба 1:2000
34	:44	59:17:0101014:44	Пермский край, р-н Горнозаводский, г Горнозаводск, ул Кирова, 71, квартира 1	Для индивидуального жилищного строительства	818	842	исправить реестровую ошибку в местоположении границы земельного участка с кадастровым номером 59:17:0101014:44, с увеличением площади земельного участка, сведения о которой относительно этого земельного участка содержатся в ЕГРН не более 10%, путем внесения в сведения ЕГРН уточненных координат. Выявлен факт пересечения границы земельного участка с ограждением, квартирами в двухквартирном доме. Границы уточнены по ограждению с учетом квартир.
35	:43	59:17:0101014:43	Пермский край, Горнозаводский р-н, г Горнозаводск, ул Кирова, 69-2	Жилищного строительства	952 +/-27.35	963	исправить реестровую ошибку в местоположении границы земельного участка с кадастровым номером 59:17:0101014:43, с увеличением площади земельного участка, сведения о которой относительно этого земельного участка содержатся в ЕГРН не более 10%, путем внесения в сведения ЕГРН уточненных координат. Выявлен факт пересечения границы земельного участка с ограждением, квартирами в двухквартирном доме. Границы уточнены по ограждению с учетом квартир.
36	:42	59:17:0101014:42	Пермский край, Горнозаводский р-н, г Горнозаводск, ул Кирова, д 69, кв 1	Для индивидуального жилищного строительства	875 +/-25.38	849	исправить реестровую ошибку в местоположении границы земельного участка с кадастровым номером 59:17:0101014:42, с уменьшением площади земельного участка,

							сведения о которой относительно этого земельного участка содержатся в ЕГРН не более 10%, путем внесения в сведения ЕГРН уточненных координат. Выявлен факт пересечения границы земельного участка с ограждением, квартирами в двухквартирном доме. Границы уточнены по ограждению с учетом квартир.
37	:41	59:17:0101014:41	Пермский край, р-н Горнозаводский, г. Горнозаводск, ул. Кирова, 67, 2	Для индивидуального жилищного строительства	898 +/-25.61	896	исправить реестровую ошибку в местоположении границы земельного участка с кадастровым номером 59:17:0101014:41, с уменьшением площади земельного участка, сведения о которой относительно этого земельного участка содержатся в ЕГРН не более 10%, путем внесения в сведения ЕГРН уточненных координат. Выявлен факт пересечения границы земельного участка с ограждением, квартирами в двухквартирном доме. Границы уточнены по ограждению с учетом квартир.
38	:40	59:17:0101014:40	Пермский край, г. Горнозаводск, ул. Кирова, дом 67, квартира 1	Для садоводства	900	762	уточнить местоположение границы и площади земельного участка с кадастровым номером 59:17:0101014:40, с уменьшением площади земельного участка, сведения о которой относительно этого земельного участка содержатся в ЕГРН не более 10%. Местоположение земельного участка подтверждается на местности более 15 лет цифровым планово-картографическим материалом масштаба 1:2000
39	:590	59:17:0101014:590	Российская Федерация, край Пермский, г.о. Горнозаводский, г. Горнозаводск, ул. Кирова, зу 65а	малоэтажная многоквартирная жилая застройка	1305 +/-13	1305	исправить реестровую ошибку в местоположении границы земельного участка с кадастровым номером 59:17:0101014:590. Выявлен факт пересечения границы земельного участка с ограждением. Границы уточнены по ограждению.

40	:48	59:17:0101014:48	Пермский край, Горнозаводский р-н, г Горнозаводск, ул Мира, 17	для эксплуатации дома детского творчества	2774	2559	уточнить местоположение границы и площади земельного участка с кадастровым номером 59:17:0101014:48, с уменьшением площади земельного участка, сведения о которой относительно этого земельного участка содержатся в ЕГРН не более 10%. Местоположение земельного участка подтверждается на местности более 15 лет цифровым планово-картографическим материалом масштаба 1:2000
41	:87	59:17:0101014:87	Пермский край, Горнозаводский р-н, г Горнозаводск, ул Гипроцемента, д 18, кв 1	индивидуальное жилищное строительство	636	612	уточнить местоположение границы и площади земельного участка с кадастровым номером 59:17:0101014:87, с уменьшением площади земельного участка, сведения о которой относительно этого земельного участка содержатся в ЕГРН не более 10%. Местоположение земельного участка подтверждается на местности более 15 лет цифровым планово-картографическим материалом масштаба 1:2000
42	:58	59:17:0101014:58	Пермский край, Горнозаводский р-н, г Горнозаводск, ул Гипроцемента, 18	Для индивидуального жилищного строительства	722	704	уточнить местоположение границы и площади земельного участка с кадастровым номером 59:17:0101014:58, с уменьшением площади земельного участка, сведения о которой относительно этого земельного участка содержатся в ЕГРН не более 10%. Местоположение земельного участка подтверждается на местности более 15 лет цифровым планово-картографическим материалом масштаба 1:2000
43	:61	59:17:0101014:61	край Пермский, р-н Горнозаводский, г. Горнозаводск, ул. Гипроцемента, 22-2	Для индивидуального жилищного строительства	523 +/-0.25	543	исправить реестровую ошибку в местоположении границы земельного участка с кадастровым номером 59:17:0101014:61, с увеличением площади земельного участка, сведения о которой относительно этого земельного участка содержатся в ЕГРН не более 10%, путем внесения в сведения ЕГРН уточненных координат. Выявлен факт

							пересечения границы земельного участка с ограждением. Границы уточнены по ограждению. Исключили чересполосицу.
44	:62	59:17:0101014:62	618820, Пермский край, Горнозаводский р-н, г Горнозаводск, ул Гипроцемента, 24	земельный участок для индивидуального жилищного строительства	692	698	уточнить местоположение границы и площади земельного участка с кадастровым номером 59:17:0101014:62, с увеличением площади не более предельного минимального размера (400 кв.м.), для вида разрешенного использования - «Для индивидуального жилищного строительства», в соответствии с Правилами землепользования и застройки Горнозаводского городского округа Пермского края.. Местоположение земельного участка подтверждается на местности более 15 лет цифровым планово-картографическим материалом масштаба 1:2000
45	:91	59:17:0101014:91	Пермский край, Горнозаводский р-н, г Горнозаводск, ул Свердлова, д 73	Здание склада	35	34	уточнить местоположение границы и площади земельного участка с кадастровым номером 59:17:0101014:91, с уменьшением площади земельного участка, сведения о которой относительно этого земельного участка содержатся в ЕГРН не более 10%. Местоположение земельного участка подтверждается на местности более 15 лет цифровым планово-картографическим материалом масштаба 1:2000
46	:54	59:17:0101014:54	Российская Федерация, Пермский край, г.о. Горнозаводский, г Горнозаводск, ул Свердлова, з/у 73	Для эксплуатации административного корпуса, терапевтического отделения	9874 +/-35	9828	исправить реестровую ошибку в местоположении границы земельного участка с кадастровым номером 59:17:0101014:54, с уменьшением площади земельного участка, сведения о которой относительно этого земельного участка содержатся в ЕГРН не более 10%, путем внесения в сведения ЕГРН уточненных координат. Выявлено наличие пересечения с земельным участком 59:17:0101014:91. Исключили пересечение.

47	:57	59:17:0101014:57	Российская Федерация, Пермский край, г.о. Горнозаводский, г Горнозаводск, ул Свердлова, з/у 69	Для размещения административного здания	1196 +/-12	1196	исправить реестровую ошибку в местоположении границы земельного участка с кадастровым номером 59:17:0101014:57. Выявлен факт о наличии параллельного смещения границ земельного участка. Граница параллельно смещена.
48	:82	59:17:0101014:82	618820, Пермский край, Горнозаводский Район, Город Горнозаводск, Улица Свердлова, Дом 70	Для эксплуатации и размещения встроенного магазина	114 +/-4	114	исправить реестровую ошибку в местоположении границы земельного участка с кадастровым номером 59:17:0101014:82. Выявлено наличие пересечения с объектом капитального строительства 59:17:0101014:150. Границы параллельно смещены с учетом помещений в здании.
49	:86	59:17:0101014:86	Пермский край, Горнозаводский р-н, г Горнозаводск, ул Свердлова, д 70	Для размещения и эксплуатации встроенного нежилого помещения бара	408 +/-2.42	408	исправить реестровую ошибку в местоположении границы земельного участка с кадастровым номером 59:17:0101014:86. Выявлено наличие пересечения с объектом капитального строительства 59:17:0101014:150. Границы параллельно смещены с учетом помещений в здании.
50	:64	59:17:0101014:64	Пермский край, Горнозаводский р-н, г Горнозаводск, ул Свердлова, д 70	для эксплуатации бани	921 +/-3.04	921	исправить реестровую ошибку в местоположении границы земельного участка с кадастровым номером 59:17:0101014:64. Выявлено наличие пересечения с объектом капитального строительства 59:17:0101014:150. Границы параллельно смещены с учетом помещений в здании.
51	:70	59:17:0101014:70	Пермский край, Горнозаводский р-н, г Горнозаводск, ул Мира, д 25	Дошкольное, начальное и среднее общее образование	15233 +/-25	14418	исправить реестровую ошибку в местоположении границы земельного участка с кадастровым номером 59:17:0101014:70, с уменьшением площади земельного участка, сведения о которой относительно этого земельного участка содержатся в ЕГРН не более 10%, путем внесения в сведения ЕГРН уточненных координат. Выявлено наличие пересечения с ограждением. Границы уточнены по ограждению.

52	:588	59:17:0101014:588	Российская Федерация, край Пермский, г.о. Горнозаводский, г Горнозаводск, р-н Школьная 15, зу 3	Размещение гаражей для собственных нужд	18 +/-1	18	исправить реестровую ошибку в местоположении границы земельного участка с кадастровым номером 59:17:0101014:588. Выявлен факт о наличии параллельного смещения границ земельного участка относительно здания. Граница параллельно смещена.
53	:583	59:17:0101014:583	Российская Федерация, Пермский край, г. Горнозаводск, ул. Школьная, район дома 15, место 1	существующие объекты капитального строительства - гаражи, сараи	26 +/-1.05	26	исправить реестровую ошибку в местоположении границы земельного участка с кадастровым номером 59:17:0101014:583. Выявлен факт о наличии параллельного смещения границ земельного участка относительно здания. Граница параллельно смещена.
54	:83	59:17:0101014:83	618820, Пермский край, Горнозаводский р-н, г Горнозаводск, ул Гипроцемента, д 26	Под размещение магазина в жилом доме	157	157	уточнить местоположение границы и площади земельного участка с кадастровым номером 59:17:0101014:83. Местоположение земельного участка подтверждается на местности более 15 лет цифровым планово-картографическим материалом масштаба 1:2000
55	:464	59:17:0101014:464	Пермский край, Горнозаводский район, город Горнозаводск	под объекты инженерного оборудования Газоснабжения	1 +/-1	1	исправить реестровую ошибку в местоположении границы земельного участка с кадастровым номером 59:17:0101014:464. Выявлен факт о наличии параллельного смещения границ земельного участка относительно объектов инженерного оборудования газоснабжения. Граница смещена с учетом объектов инженерного оборудования газоснабжения.
II этап							
56	ЗУ1	-	Российская Федерация, Пермский край, г.о. Горнозаводский, г. Горнозаводск, ул., Октябрьская	Для индивидуального жилищного строительства, код 2.1	-	991	образовать земельный участок путем перераспределения земельного участка 59:17:0101026:2 и земель, находящихся в государственной или муниципальной собственности (ЗУ1/1). Площадь перераспределяемого участка составляет 38 кв.м. Размер перераспределяемого участка не

							превышает предельный минимальный размер (400 кв.м.), для вида разрешенного использования - «Для индивидуального жилищного строительства», в соответствии с Правилами землепользования и застройки Горнозаводского городского округа Пермского края
57	ЗУ2	-	Российская Федерация, Пермский край, г.о. Горнозаводский, г. Горнозаводск, ул. Гипроцемента, д 12, кв 2	Блокированная жилая застройка, код 2.3	-	474	образовать земельный участок из земель, находящихся в государственной или муниципальной собственности с видом разрешенного использования «Блокированная жилая застройка», код 2.3, под объектом капитального строительства с кадастровым номером 59:17:0101014:468
58	ЗУ3	-	Российская Федерация, Пермский край, г.о. Горнозаводский, г. Горнозаводск, ул Заводская	Улично-дорожная сеть, код 12.0.1	-	3202	образовать земельный участок из земель, находящихся в государственной или муниципальной собственности с видом разрешенного использования «Улично-дорожная сеть», код 12.0.1
59	ЗУ4	-	Российская Федерация, Пермский край, г.о. Горнозаводский, г. Горнозаводск	Земельные участки (территории) общего пользования, код 12.0	-	533	образовать земельный участок из земель, находящихся в государственной или муниципальной собственности с видом разрешенного использования «Земельные участки (территории) общего пользования», код 12.0
60	ЗУ5	-	Российская Федерация, Пермский край, г.о. Горнозаводский, г. Горнозаводск, ул Заводская, д 2	Малоэтажная многоквартирная жилая застройка, код 2.1.1	-	481	образовать земельный участок из земель, находящихся в государственной или муниципальной собственности с видом разрешенного использования «Малоэтажная многоквартирная жилая застройка», код 2.1.1, под объектом капитального строительства с кадастровым номером 59:17:0101014:112
61	ЗУ6	-	Российская Федерация, Пермский край, г.о. Горнозаводский, г. Горнозаводск	Земельные участки (территории) общего пользования, код	-	704	образовать земельный участок из земель, находящихся в государственной или муниципальной собственности с видом разрешенного использования «Земельные участки (территории) общего пользования», код

				12.0			12.0
62	ЗУ7	-	Российская Федерация, Пермский край, г.о. Горнозаводский, г. Горнозаводск	Ведение огородничества, код 13.1	-	211	образовать земельный участок из земель, находящихся в государственной или муниципальной собственности с условно-разрешенным видом использования «Ведение огородничества», код 13.1
63	ЗУ8	-	Российская Федерация, Пермский край, г.о. Горнозаводский, г. Горнозаводск	Ведение огородничества, код 13.1	-	158	образовать земельный участок из земель, находящихся в государственной или муниципальной собственности с условно-разрешенным видом использования «Ведение огородничества», код 13.1
64	ЗУ9	-	Российская Федерация, Пермский край, г.о. Горнозаводский, г. Горнозаводск, ул. Заводская, д 8, кв 2	Блокированная жилая застройка, код 2.3	-	667	образовать земельный участок из земель, находящихся в государственной или муниципальной собственности с видом разрешенного использования «Блокированная жилая застройка», код 2.3, под объектом капитального строительства с кадастровым номером 59:17:0101014:99
65	ЗУ10	-	Российская Федерация, Пермский край, г.о. Горнозаводский, г. Горнозаводск, ул. Гипроцемента, д 14, кв 2	Блокированная жилая застройка, код 2.3	-	480	образовать земельный участок из земель, находящихся в государственной или муниципальной собственности с видом разрешенного использования «Блокированная жилая застройка», код 2.3, под объектом капитального строительства с кадастровым номером 59:17:0101014:133
66	ЗУ11	-	Российская Федерация, Пермский край, г.о. Горнозаводский, г. Горнозаводск	Земельные участки (территории) общего пользования, код 12.0	-	522	образовать земельный участок из земель, находящихся в государственной или муниципальной собственности с видом разрешенного использования «Земельные участки (территории) общего пользования», код 12.0

67	ЗУ12	-	Российская Федерация, Пермский край, г.о. Горнозаводский, г. Горнозаводск, ул Кирова	Улично-дорожная сеть, код 12.0.1	-	3802	образовать земельный участок из земель, находящихся в государственной или муниципальной собственности с видом разрешенного использования «Улично-дорожная сеть», код 12.0.1
68	ЗУ13	-	Российская Федерация, Пермский край, г.о. Горнозаводский, г. Горнозаводск	Земельные участки (территории) общего пользования, код 12.0	-	2066	образовать земельный участок из земель, находящихся в государственной или муниципальной собственности с видом разрешенного использования «Земельные участки (территории) общего пользования», код 12.0
69	ЗУ14	-	Российская Федерация, Пермский край, г.о. Горнозаводский, г. Горнозаводск	Земельные участки (территории) общего пользования, код 12.0	-	2585	образовать земельный участок из земель, находящихся в государственной или муниципальной собственности с видом разрешенного использования «Земельные участки (территории) общего пользования», код 12.0
70	ЗУ15	-	Российская Федерация, Пермский край, г.о. Горнозаводский, г. Горнозаводск	Земельные участки (территории) общего пользования, код 12.0	-	635	образовать земельный участок из земель, находящихся в государственной или муниципальной собственности с видом разрешенного использования «Земельные участки (территории) общего пользования», код 12.0
71	ЗУ16	-	Российская Федерация, Пермский край, г.о. Горнозаводский, г. Горнозаводск, ул., Гипроцемента, 22-2	Для индивидуального жилищного строительства, код 2.1	-	578	образовать земельный участок путем перераспределения земельного участка 59:17:0101026:61 и земель, находящихся в государственной или муниципальной собственности (ЗУ16/1). Площадь перераспределяемого участка составляет 35 кв.м. Размер перераспределяемого участка не превышает предельный минимальный размер (400 кв.м.), для вида разрешенного использования - «Для индивидуального жилищного строительства», в соответствии с Правилами землепользования и застройки Горнозаводского городского округа Пермского края

72	ЗУ17	-	Российская Федерация, Пермский край, г.о. Горнозаводский, г. Горнозаводск, ул Свердлова	Улично-дорожная сеть, код 12.0.1	-	4457	образовать земельный участок из земель, находящихся в государственной или муниципальной собственности с видом разрешенного использования «Улично-дорожная сеть», код 12.0.1
73	ЗУ18	-	Российская Федерация, Пермский край, г.о. Горнозаводский, г. Горнозаводск, ул Свердлова, д 72	Малоэтажная многоквартирная жилая застройка, код 2.1.1	-	2162	образовать земельный участок из земель, находящихся в государственной или муниципальной собственности с видом разрешенного использования «Малоэтажная многоквартирная жилая застройка», код 2.1.1, под объектом капитального строительства с кадастровым номером 59:17:0101014:127
74	ЗУ19	-	Российская Федерация, Пермский край, г.о. Горнозаводский, г. Горнозаводск, ул Свердлова, д 74	Малоэтажная многоквартирная жилая застройка, код 2.1.1	-	2198	образовать земельный участок из земель, находящихся в государственной или муниципальной собственности с видом разрешенного использования «Малоэтажная многоквартирная жилая застройка», код 2.1.1, под объектом капитального строительства с кадастровым номером 59:17:0101014:129
75	ЗУ20	-	Российская Федерация, Пермский край, г.о. Горнозаводский, г. Горнозаводск, ул Свердлова	Размещение гаражей для собственных нужд, код 2.7.2	-	20	образовать земельный участок из земель, находящихся в государственной или муниципальной собственности с видом разрешенного «Размещение гаражей для собственных нужд», код 2.7.2
76	ЗУ21	-	Российская Федерация, Пермский край, г.о. Горнозаводский, г. Горнозаводск, ул Свердлова	Размещение гаражей для собственных нужд, код 2.7.2	-	20	образовать земельный участок из земель, находящихся в государственной или муниципальной собственности с видом разрешенного «Размещение гаражей для собственных нужд», код 2.7.2
77	ЗУ22	-	Российская Федерация, Пермский край, г.о. Горнозаводский, г. Горнозаводск, ул Свердлова	Размещение гаражей для собственных нужд, код 2.7.2	-	19	образовать земельный участок из земель, находящихся в государственной или муниципальной собственности с видом разрешенного «Размещение гаражей для собственных нужд», код 2.7.2

78	ЗУ23	-	Российская Федерация, Пермский край, г.о. Горнозаводский, г. Горнозаводск, ул Свердлова, д 76	Малоэтажная многоквартирная жилая застройка, код 2.1.1	-	2176	образовать земельный участок из земель, находящихся в государственной или муниципальной собственности с видом разрешенного использования «Малоэтажная многоквартирная жилая застройка», код 2.1.1, под объектом капитального строительства с кадастровым номером 59:17:0101014:392
79	ЗУ24	-	Российская Федерация, Пермский край, г.о. Горнозаводский, г. Горнозаводск, ул Гипроцемента, д 26	Малоэтажная многоквартирная жилая застройка, код 2.1.1	-	1857	образовать земельный участок из земель, находящихся в государственной или муниципальной собственности с видом разрешенного использования «Малоэтажная многоквартирная жилая застройка», код 2.1.1, под объектом капитального строительства с кадастровым номером 59:17:0101014:107
80	ЗУ25	-	Российская Федерация, Пермский край, г.о. Горнозаводский, г. Горнозаводск, ул Гипроцемента, д 28	Малоэтажная многоквартирная жилая застройка, код 2.1.1	-	1459	образовать земельный участок из земель, находящихся в государственной или муниципальной собственности с видом разрешенного использования «Малоэтажная многоквартирная жилая застройка», код 2.1.1, под объектом капитального строительства с кадастровым номером 59:17:0101014:108
81	ЗУ26	-	Российская Федерация, Пермский край, г.о. Горнозаводский, г. Горнозаводск, ул Школьная, д 17	Малоэтажная многоквартирная жилая застройка, код 2.1.1	-	2897	образовать земельный участок из земель, находящихся в государственной или муниципальной собственности с видом разрешенного использования «Малоэтажная многоквартирная жилая застройка», код 2.1.1, под объектом капитального строительства с кадастровым номером 59:17:0101014:131
82	ЗУ27	-	Российская Федерация, Пермский край, г.о. Горнозаводский, г. Горнозаводск, ул Школьная, д 15	Малоэтажная многоквартирная жилая застройка, код 2.1.1	-	1372	образовать земельный участок из земель, находящихся в государственной или муниципальной собственности с видом разрешенного использования «Малоэтажная многоквартирная жилая застройка», код 2.1.1, под объектом капитального строительства с кадастровым номером 59:17:0101014:130

83	ЗУ28	-	Российская Федерация, Пермский край, г.о. Горнозаводский, г. Горнозаводск	Размещение гаражей для собственных нужд, код 2.7.2	-	15	образовать земельный участок из земель, находящихся в государственной или муниципальной собственности с видом разрешенного «Размещение гаражей для собственных нужд», код 2.7.2
84	ЗУ29	-	Российская Федерация, Пермский край, г.о. Горнозаводский, г. Горнозаводск	Размещение гаражей для собственных нужд, код 2.7.2	-	19	образовать земельный участок из земель, находящихся в государственной или муниципальной собственности с видом разрешенного «Размещение гаражей для собственных нужд», код 2.7.2
85	ЗУ30		Российская Федерация, Пермский край, г.о. Горнозаводский, г. Горнозаводск	Земельные участки (территории) общего пользования, код 12.0	-	797	образовать земельный участок из земель, находящихся в государственной или муниципальной собственности с видом разрешенного использования «Земельные участки (территории) общего пользования», код 12.0
86	ЗУ31		Российская Федерация, Пермский край, г.о. Горнозаводский, г. Горнозаводск	Земельные участки (территории) общего пользования, код 12.0	-	3650	образовать земельный участок из земель, находящихся в государственной или муниципальной собственности с видом разрешенного использования «Земельные участки (территории) общего пользования», код 12.0
87	ЗУ32	-	Российская Федерация, Пермский край, г.о. Горнозаводский, г. Горнозаводск, ул Гипроцемента	Улично-дорожная сеть, код 12.0.1	-	3858	образовать земельный участок из земель, находящихся в государственной или муниципальной собственности с видом разрешенного использования «Улично-дорожная сеть», код 12.0.1

3. КАТАЛОГ КООРДИНАТ ГРАНИЦ УТОЧНЯЕМЫХ И ОБРАЗУЕМЫХ ЗЕМЕЛЬНЫХ УЧАСТКОВ

Номер участка на чертеже	Условный номер земельных участков	Номер точки	X	Y
1	:1	1	559291.16	3178970.03
		2	559290.63	3178989.74
		3	559269.89	3178993.97
		4	559264.67	3178994.68
		5	559263.38	3178995.97
		6	559263.35	3179001.87
		7	559258.99	3179001.79
		8	559259.14	3178996.62
		9	559259.34	3178989.06
		10	559264.17	3178988.19
		11	559264.57	3178970.71
2	:2	1	559290.63	3178989.74
		2	559290.85	3179016.51
		3	559274.12	3179016.62
		4	559274.04	3179022.70
		5	559250.56	3179023.04
		6	559250.82	3179011.80
		7	559252.51	3179011.80
		8	559252.52	3179008.55
		9	559255.93	3179008.56
		10	559255.89	3179001.81
		11	559258.99	3179001.79
		12	559263.35	3179001.87
		13	559263.38	3178995.97
		14	559264.67	3178994.68
		15	559269.89	3178993.97
3	:3	1	559290.85	3179016.51
		2	559290.36	3179039.87
		3	559283.82	3179041.43
		4	559271.87	3179045.14
		5	559266.95	3179046.05
		6	559267.31	3179049.02
		7	559251.89	3179049.59
		8	559251.60	3179045.21
		9	559250.75	3179027.21
		10	559250.56	3179023.04
		11	559274.04	3179022.70
		12	559274.12	3179016.62
4	:4	1	559290.36	3179039.87
		2	559290.23	3179064.26
		3	559275.18	3179064.45
		4	559275.33	3179071.94
		5	559264.93	3179071.74
		6	559261.43	3179071.34
		7	559261.40	3179071.77
		8	559255.59	3179071.26
		9	559251.74	3179070.76
		10	559251.74	3179067.09
		11	559251.89	3179049.59

		12	559267.31	3179049.02
		13	559266.95	3179046.05
		14	559271.87	3179045.14
		15	559283.82	3179041.43
5	:5	1	559264.93	3179071.74
		2	559275.33	3179071.94
		3	559275.18	3179064.45
		4	559290.23	3179064.26
		5	559290.03	3179093.60
		6	559274.13	3179094.61
		7	559264.06	3179095.20
		8	559255.59	3179096.95
		9	559251.82	3179097.20
		10	559251.68	3179090.52
		11	559251.81	3179078.88
		12	559251.74	3179070.76
		13	559255.59	3179071.26
		14	559261.40	3179071.77
		15	559261.43	3179071.34
6	:10	1	559289.34	3179191.63
		2	559288.76	3179211.15
		3	559288.85	3179216.90
		4	559261.07	3179217.05
		5	559254.17	3179218.55
		6	559251.28	3179218.54
		7	559251.49	3179204.61
		8	559249.97	3179204.04
		9	559249.99	3179200.84
		10	559250.49	3179194.35
		11	559251.20	3179193.08
		12	559251.37	3179193.05
7	:11	1	559288.85	3179216.90
		2	559288.88	3179244.38
		3	559251.75	3179243.98
		4	559254.17	3179218.55
		5	559261.07	3179217.05
8	:24	1	559254.17	3179218.55
		2	559251.75	3179243.98
		3	559251.26	3179245.34
		4	559237.52	3179245.40
		5	559237.57	3179232.07
		6	559237.25	3179217.71
		7	559251.28	3179218.54
9	:23	1	559249.99	3179200.84
		2	559249.97	3179204.04
		3	559251.49	3179204.61
		4	559251.28	3179218.54
		5	559237.25	3179217.71
		6	559224.54	3179216.96
		7	559220.30	3179217.47
		8	559219.68	3179201.09
		9	559221.80	3179201.02
		10	559229.84	3179200.88
		11	559242.33	3179201.11
10	:22	1	559249.99	3179200.84
		2	559242.33	3179201.11
		3	559229.84	3179200.88
		4	559221.80	3179201.02
		5	559219.68	3179201.09

		6	559219.85	3179182.09
		7	559250.46	3179181.95
		8	559251.20	3179193.08
		9	559250.49	3179194.35
11	:21	1	559250.19	3179160.11
		2	559251.03	3179160.19
		3	559251.22	3179162.79
		4	559251.67	3179169.03
		5	559251.44	3179181.93
		6	559250.46	3179181.95
		7	559219.85	3179182.09
		8	559219.65	3179176.31
		9	559219.32	3179160.49
		10	559222.34	3179160.45
		11	559231.54	3179160.20
12	:20	1	559248.25	3179137.53
		2	559248.34	3179138.60
		3	559248.60	3179141.65
		4	559250.19	3179160.11
		5	559231.54	3179160.20
		6	559222.34	3179160.45
		7	559219.32	3179160.49
		8	559218.99	3179137.18
		9	559248.16	3179136.45
13	:19	1	559249.90	3179113.73
		2	559249.90	3179114.00
		3	559249.95	3179122.70
		4	559248.27	3179122.95
		5	559248.86	3179127.40
		6	559249.35	3179127.35
		7	559250.02	3179132.85
		8	559249.90	3179136.00
		9	559248.16	3179136.45
		10	559218.99	3179137.18
		11	559218.73	3179114.13
14	:18	1	559251.82	3179097.20
		2	559251.50	3179101.97
		3	559251.37	3179108.45
		4	559249.88	3179108.63
		5	559249.90	3179113.73
		6	559218.73	3179114.13
		7	559219.08	3179090.83
		8	559227.78	3179090.63
		9	559227.79	3179090.94
		10	559248.03	3179090.85
		11	559251.68	3179090.52
15	:17	1	559251.74	3179067.09
		2	559251.74	3179070.76
		3	559251.81	3179078.88
		4	559251.68	3179090.52
		5	559248.03	3179090.85
		6	559227.79	3179090.94
		7	559227.78	3179090.63
		8	559219.08	3179090.83
		9	559218.27	3179067.91
		10	559221.48	3179067.89
16	:16	1	559251.60	3179045.21
		2	559251.89	3179049.59
		3	559251.74	3179067.09

		4	559221.48	3179067.89
		6	559218.27	3179067.91
		7	559218.05	3179044.73
		7	559233.32	3179044.75
17	:15	1	559250.75	3179027.21
		2	559251.60	3179045.21
		3	559233.32	3179044.79
		4	559218.05	3179044.73
		5	559218.08	3179040.05
		6	559217.37	3179040.06
		7	559217.38	3179026.90
		8	559229.77	3179027.03
18	:581	1	559250.96	3179007.60
		2	559250.82	3179011.80
		3	559250.56	3179023.04
		4	559250.75	3179027.21
		5	559229.77	3179027.03
		6	559217.38	3179026.90
		7	559217.55	3179006.57
		8	559233.31	3179007.09
		9	559243.94	3179007.16
19	:13	1	559244.04	3178971.17
		2	559243.94	3179007.16
		3	559233.31	3179007.09
		4	559217.55	3179006.57
		5	559217.20	3178996.64
		6	559216.98	3178971.81
20	:12	1	559259.34	3178989.06
		2	559259.14	3178996.62
		3	559258.99	3179001.79
		4	559255.89	3179001.81
		5	559251.01	3179001.85
		6	559250.96	3179007.60
		7	559243.94	3179007.16
		8	559244.04	3178971.17
		9	559264.57	3178970.71
		10	559264.17	3178988.19
21	:585	1	559202.69	3178978.88
		2	559201.28	3179008.85
		3	559189.63	3179008.30
		4	559191.04	3178978.33
22	:27	1	559175.39	3179069.34
		2	559175.38	3179066.12
		3	559175.61	3179050.35
		4	559175.76	3179045.03
		5	559179.52	3179044.93
		6	559179.39	3179051.17
		7	559183.43	3179051.26
		8	559183.55	3179045.01
		9	559198.16	3179043.99
		10	559204.60	3179043.99
		11	559204.66	3179047.56
		12	559206.42	3179049.40
		13	559206.87	3179068.10
		14	559195.26	3179068.25
		15	559195.24	3179068.62
		16	559179.88	3179069.21
		17	559176.04	3179069.32
23	:92	1	559183.43	3179051.26

		2	559179.39	3179051.17
		3	559179.52	3179044.93
		4	559183.55	3179045.01
24	:28	1	559195.24	3179068.62
		2	559195.26	3179068.25
		3	559206.87	3179068.10
		4	559206.97	3179085.32
		5	559205.88	3179085.53
		6	559205.78	3179090.39
		7	559205.60	3179091.43
		8	559176.06	3179091.41
		9	559176.04	3179080.44
		10	559176.04	3179069.32
		11	559179.88	3179069.21
		1	559205.60	3179091.43
25	:29	2	559205.60	3179091.73
		3	559206.76	3179091.64
		4	559207.37	3179114.10
		5	559195.47	3179114.35
		6	559195.46	3179113.71
		7	559173.25	3179113.56
		8	559173.25	3179112.00
		9	559173.97	3179105.77
		10	559173.86	3179099.71
		11	559175.86	3179099.52
		12	559175.51	3179095.04
		13	559175.59	3179094.09
		14	559176.06	3179091.41
		1	559207.37	3179114.10
26	:30	2	559207.77	3179128.98
		3	559207.51	3179137.80
		4	559173.44	3179138.39
		5	559173.26	3179115.63
		6	559173.25	3179113.56
		7	559195.46	3179113.71
		8	559195.47	3179114.35
		1	559207.51	3179137.80
27	:31	2	559208.06	3179160.32
		3	559196.04	3179160.57
		4	559196.04	3179160.85
		5	559176.89	3179160.83
		6	559173.50	3179160.33
		7	559173.44	3179138.39
		1	559198.74	3179201.48
28	:33	2	559178.80	3179201.65
		3	559178.26	3179183.09
		4	559197.22	3179183.20
		5	559197.44	3179182.40
		6	559200.18	3179182.35
		7	559206.19	3179182.23
		8	559208.32	3179182.84
		9	559208.53	3179201.31
		1	559208.55	3179219.40
29	:34	2	559194.82	3179219.41
		3	559193.35	3179218.44
		4	559193.41	3179217.22
		5	559189.08	3179217.19
		6	559180.42	3179217.13
		7	559180.34	3179204.76

		8	559178.87	3179204.73
		9	559178.80	3179201.65
		10	559198.74	3179201.48
		11	559208.53	3179201.31
30	:35	1	559188.92	3179231.81
		2	559189.08	3179217.19
		3	559193.41	3179217.22
		4	559193.35	3179218.44
		5	559194.82	3179219.41
		6	559208.55	3179219.40
		7	559208.49	3179243.32
		8	559188.90	3179243.46
31	:46	1	559150.37	3179216.49
		2	559162.33	3179216.24
		3	559162.54	3179212.53
		4	559171.10	3179212.70
		5	559171.11	3179213.75
		6	559171.23	3179233.39
		7	559170.61	3179233.37
		8	559170.49	3179239.69
		9	559164.86	3179239.59
		10	559164.91	3179242.49
		11	559150.11	3179242.57
32	:47	1	559150.37	3179216.49
		2	559150.11	3179242.57
		3	559150.12	3179242.86
		4	559134.08	3179242.51
		5	559134.36	3179216.54
		6	559148.79	3179216.54
33	:45	1	559178.80	3179201.65
		2	559178.87	3179204.73
		3	559180.34	3179204.76
		4	559180.43	3179213.76
		5	559171.11	3179213.75
		6	559171.10	3179212.70
		7	559162.54	3179212.53
		8	559162.33	3179216.24
		9	559150.37	3179216.49
		10	559148.79	3179216.54
		11	559134.36	3179216.54
		12	559134.54	3179202.50
34	:44	1	559178.26	3179183.09
		2	559178.80	3179201.65
		3	559134.54	3179202.50
		4	559134.54	3179182.79
35	:43	1	559176.89	3179160.83
		2	559177.75	3179170.83
		3	559178.26	3179183.09
		4	559134.54	3179182.79
		5	559134.60	3179160.65
		6	559149.08	3179160.74
		7	559173.50	3179160.33
36	:42	1	559173.44	3179138.39
		2	559173.50	3179160.33
		3	559149.08	3179160.74
		4	559134.60	3179160.65
		5	559134.01	3179139.45
37	:41	1	559142.14	3179116.24
		2	559150.06	3179116.21

		3	559150.05	3179116.41
		4	559173.26	3179115.63
		5	559173.44	3179138.39
		6	559134.01	3179139.45
		7	559134.05	3179116.46
38	:40	1	559175.59	3179094.09
		2	559175.51	3179095.04
		3	559175.86	3179099.52
		4	559173.86	3179099.71
		5	559173.97	3179105.77
		6	559173.25	3179112.00
		7	559173.25	3179113.56
		8	559173.26	3179115.63
		9	559150.05	3179116.41
		10	559150.06	3179116.21
		11	559142.14	3179116.24
		12	559134.05	3179116.46
		13	559133.93	3179099.85
		14	559159.71	3179097.56
		15	559161.11	3179097.42
		16	559163.13	3179093.29
		17	559164.47	3179093.44
		18	559165.90	3179093.74
39	:590	1	559159.01	3179054.92
		2	559159.71	3179097.56
		3	559133.93	3179099.85
		4	559129.42	3179100.29
		5	559129.96	3179054.91
		6	559158.35	3179054.92
40	:48	1	559068.47	3178971.50
		2	559116.72	3178971.93
		3	559117.98	3178974.64
		4	559117.16	3179029.49
		5	559112.10	3179029.84
		6	559086.05	3179029.85
		7	559086.01	3179032.81
		8	559081.13	3179032.48
		9	559080.88	3179005.16
		10	559068.20	3179004.86
		11	559068.22	3179004.20
		12	559068.43	3178977.05
41	:87	1	559100.08	3179207.80
		2	559110.05	3179208.04
		3	559109.92	3179209.78
		4	559119.49	3179209.51
		5	559118.83	3179243.24
		6	559102.17	3179243.28
		7	559102.22	3179242.79
		8	559101.74	3179222.50
		9	559100.94	3179222.48
		10	559101.01	3179216.02
		11	559100.30	3179216.04
42	:58	1	559080.31	3179207.30
		2	559100.08	3179207.80
		3	559100.30	3179216.04
		4	559101.01	3179216.02
		5	559100.94	3179222.48
		6	559101.74	3179222.50
		7	559102.22	3179242.79

		8	559084.27	3179243.30
		9	559084.43	3179229.15
		10	559079.02	3179228.45
43	:61	1	559039.20	3179207.88
		2	559039.23	3179213.58
		3	559039.63	3179231.94
		4	559039.80	3179243.78
		5	559029.23	3179243.69
		6	559029.13	3179242.44
		7	559024.63	3179242.52
		8	559023.54	3179208.03
		9	559032.72	3179208.22
44	:62	1	559008.34	3179198.23
		2	559023.63	3179199.40
		3	559023.49	3179205.84
		4	559023.54	3179208.03
		5	559024.63	3179242.52
		6	559024.63	3179243.45
		7	559009.06	3179243.57
		8	559008.85	3179241.17
		9	559008.84	3179231.98
		10	559007.81	3179214.90
		11	559008.16	3179202.02
45	:91	1	558992.98	3179074.00
		2	558993.43	3179073.97
		3	558998.95	3179073.65
		4	558999.18	3179079.37
		5	558993.21	3179079.73
46	:54	1	559058.68	3179039.02
		2	559060.04	3179078.67
		3	559106.94	3179078.47
		4	559106.52	3179142.02
		5	559048.73	3179143.09
		6	558993.10	3179144.13
		7	558993.55	3179088.72
		8	558993.21	3179079.73
		9	558999.18	3179079.37
		10	558998.95	3179073.65
		11	558993.43	3179073.97
		12	558993.77	3179040.72
		13	559017.32	3179040.10
47	:57	1	559026.96	3178975.90
		2	559026.88	3178999.45
		3	559026.91	3179009.75
		4	559026.92	3179012.49
		5	559023.57	3179012.35
		6	559017.32	3179012.38
		7	558993.77	3179012.38
		8	558994.57	3178975.80
48	:82	1	558958.82	3178971.11
		2	558959.11	3178970.19
		3	558971.63	3178970.33
		4	558971.60	3178980.19
		5	558970.44	3178980.18
		6	558960.74	3178980.04
		7	558960.81	3178973.73
		8	558958.80	3178973.71
49	:86	1	558938.92	3179001.91
		2	558939.18	3178977.61

		3	558939.31	3178971.16
		4	558958.82	3178971.11
		5	558958.80	3178973.71
		6	558960.81	3178973.73
		7	558960.74	3178980.04
		8	558958.17	3178980.01
		9	558958.28	3178986.78
		10	558945.37	3178986.61
		11	558944.94	3179002.09
50	:64	1	558958.17	3178980.01
		2	558960.74	3178980.04
		3	558970.44	3178980.18
		4	558971.60	3178980.19
		5	558977.71	3178980.25
		6	558977.84	3179011.53
		7	558944.72	3179010.32
		8	558945.37	3178986.61
		9	558958.28	3178986.78
51	:70	1	558923.79	3178971.66
		2	558938.22	3178971.77
		3	558937.17	3179010.04
		4	558944.72	3179010.32
		5	558977.84	3179011.53
		6	558977.30	3179115.96
		7	558956.64	3179116.55
		8	558916.20	3179114.46
		9	558917.16	3179105.89
		10	558873.77	3179104.02
		11	558865.59	3179099.93
		12	558863.87	3179097.59
		13	558860.78	3178971.46
52	:588	1	558911.75	3179119.77
		2	558911.81	3179125.84
		3	558908.84	3179125.87
		4	558908.78	3179119.80
53	:583	1	558906.24	3179125.74
		2	558901.99	3179125.70
		3	558902.04	3179119.70
		4	558906.29	3179119.74
54	:83	1	558917.02	3179225.30
		2	558924.80	3179225.44
		3	558924.76	3179228.17
		4	558925.88	3179228.16
		5	558925.69	3179243.50
		6	558916.82	3179243.37
55	:464	1	558864.42	3179210.39
		2	558865.13	3179210.39
		3	558865.13	3179211.90
		4	558864.42	3179211.90
56	3Y1	1	559290.63	3178989.74
		2	559290.85	3179016.51
		3	559274.12	3179016.62
		4	559274.04	3179022.70
		5	559250.56	3179023.04
		6	559250.82	3179011.80
		7	559250.96	3179007.60
		8	559251.01	3179001.85
		9	559255.89	3179001.81
		10	559258.99	3179001.79

		11	559263.35	3179001.87
		12	559263.38	3178995.97
		13	559264.67	3178994.68
		14	559269.89	3178993.97
57	3Y2	1	559220.30	3179217.47
		2	559224.54	3179216.96
		3	559237.25	3179217.71
		4	559237.57	3179232.07
		5	559237.52	3179245.40
		6	559220.90	3179245.41
58	3Y3	1	559205.52	3178972.63
		2	559216.98	3178971.81
		3	559217.20	3178996.64
		4	559217.55	3179006.57
		5	559217.38	3179026.90
		6	559217.37	3179040.06
		7	559218.08	3179040.05
		8	559218.05	3179044.73
		9	559218.27	3179067.91
		10	559219.08	3179090.83
		11	559218.73	3179114.13
		12	559218.99	3179137.18
		13	559219.32	3179160.49
		14	559219.65	3179176.31
		15	559219.85	3179182.09
		16	559219.68	3179201.09
		17	559220.30	3179217.47
		18	559220.90	3179245.41
		19	559208.49	3179245.28
		20	559208.49	3179243.32
		21	559208.55	3179219.40
		22	559208.53	3179201.31
		23	559208.32	3179182.84
		24	559206.19	3179182.23
		25	559206.22	3179177.84
		26	559208.37	3179177.83
		27	559208.06	3179160.32
		28	559207.51	3179137.80
		29	559207.77	3179128.98
		30	559207.37	3179114.10
		31	559206.76	3179091.64
		32	559205.60	3179091.73
		33	559205.60	3179091.43
		34	559205.78	3179090.39
		35	559205.88	3179085.53
		36	559206.97	3179085.32
		37	559206.87	3179068.10
		38	559206.42	3179049.40
		39	559205.21	3179033.13
		40	559205.42	3179015.18
59	3Y4	1	559185.71	3178996.47
		2	559185.66	3179001.50
		3	559182.34	3179001.52
		4	559182.34	3179014.85
		5	559205.42	3179015.18
		6	559205.52	3178972.63
		7	559185.85	3178972.47
		1	559185.71	3178996.47

		8	559202.69	3178978.88
		9	559201.28	3179008.85
		10	559189.63	3179008.30
		11	559191.04	3178978.33
		8	559202.69	3178978.88
60	3Y5	1	559205.42	3179015.18
		2	559205.21	3179033.13
		3	559203.11	3179035.78
		4	559182.17	3179036.29
		5	559182.34	3179014.85
61	3Y6	1	559205.21	3179033.13
		2	559206.42	3179049.40
		3	559204.66	3179047.56
		4	559204.60	3179043.99
		5	559198.16	3179043.99
		6	559183.55	3179045.01
		7	559179.52	3179044.93
		8	559175.76	3179045.03
		9	559175.61	3179050.35
		10	559173.29	3179051.46
		11	559173.14	3179058.22
		12	559168.61	3179058.04
		13	559167.54	3179060.61
		14	559167.58	3179066.33
		15	559166.89	3179066.40
		16	559166.28	3179080.28
		17	559164.16	3179080.23
		18	559164.04	3179083.59
		19	559164.42	3179085.25
		20	559164.47	3179093.44
		21	559163.13	3179093.29
		22	559161.11	3179097.42
		23	559159.71	3179097.56
		24	559159.01	3179054.92
		25	559160.35	3179053.66
		26	559166.23	3179048.15
		27	559166.23	3179040.67
		28	559171.03	3179040.67
		29	559177.24	3179036.96
		30	559182.16	3179036.98
		31	559182.17	3179036.29
		32	559203.11	3179035.78
62	3Y7	1	559175.61	3179050.35
		2	559175.38	3179066.12
		3	559175.39	3179069.34
		4	559176.04	3179069.32
		5	559176.04	3179080.44
		6	559166.28	3179080.28
		7	559166.89	3179066.40
		8	559167.58	3179066.33
		9	559167.54	3179060.61
		10	559168.61	3179058.04
		11	559173.14	3179058.22
		12	559173.29	3179051.46
63	3Y8	1	559176.04	3179080.44
		2	559176.06	3179091.41
		3	559175.59	3179094.09
		4	559165.90	3179093.74
		5	559164.47	3179093.44

		6	559164.42	3179085.25
		7	559164.04	3179083.59
		8	559164.16	3179080.23
		9	559166.28	3179080.28
64	3Y9	1	559208.06	3179160.32
		2	559208.37	3179177.83
		3	559206.22	3179177.84
		4	559206.19	3179182.23
		5	559200.18	3179182.35
		6	559197.44	3179182.40
		7	559197.22	3179183.20
		8	559178.26	3179183.09
		9	559177.75	3179170.83
		10	559176.89	3179160.83
		11	559196.04	3179160.85
		12	559196.04	3179160.57
65	3Y10	1	559189.08	3179217.19
		2	559188.92	3179231.81
		3	559188.90	3179243.46
		4	559178.04	3179243.30
		5	559177.98	3179240.63
		6	559174.72	3179240.62
		7	559174.72	3179239.79
		8	559170.49	3179239.69
		9	559170.61	3179233.37
		10	559171.23	3179233.39
		11	559171.11	3179213.75
		12	559180.43	3179213.76
		13	559180.42	3179217.13
66	3Y11	1	559130.66	3178972.02
		2	559140.34	3178972.29
		3	559140.26	3178996.31
		4	559185.71	3178996.47
		5	559185.66	3179001.50
		6	559182.34	3179001.52
		7	559166.23	3179001.49
		8	559130.17	3179001.49
67	3Y12	1	559130.66	3178972.02
		2	559130.17	3179001.49
		3	559129.96	3179054.91
		4	559129.42	3179100.29
		5	559133.93	3179099.85
		6	559134.05	3179116.46
		7	559134.01	3179139.45
		8	559134.60	3179160.65
		9	559134.54	3179182.79
		10	559134.54	3179202.50
		11	559134.36	3179216.54
		12	559134.08	3179242.51
		13	559134.08	3179243.57
		14	559118.83	3179243.24
		15	559119.49	3179209.51
		16	559117.16	3179029.49
		17	559117.98	3178974.64
		18	559116.72	3178971.93
68	3Y13	1	559112.10	3179029.84
		2	559117.16	3179029.49
		3	559119.49	3179209.51
		4	559109.92	3179209.78

		5	559110.05	3179208.04
		6	559111.77	3179208.08
		7	559111.89	3179196.10
		8	559041.38	3179194.78
		9	559041.16	3179190.49
		10	559048.40	3179190.61
		11	559106.20	3179191.02
		12	559106.52	3179142.02
		13	559106.94	3179078.47
		14	559112.60	3179078.30
69	3Y14	1	559048.73	3179143.09
		2	559048.40	3179190.61
		3	559041.16	3179190.49
		4	558992.50	3179189.26
		5	558993.10	3179144.13
		1	558992.50	3179189.26
		2	559041.16	3179190.49
		3	559041.38	3179194.78
		4	559041.51	3179206.49
		5	559057.05	3179206.80
		6	559057.04	3179207.90
		7	559039.20	3179207.88
		8	559039.10	3179205.97
		9	559033.08	3179205.78
		10	559023.49	3179205.84
		11	559023.63	3179199.40
		12	559008.34	3179198.23
		13	559008.16	3179202.02
		14	558992.53	3179201.88
		1	559039.20	3179207.88
		2	559039.23	3179213.58
		3	559039.63	3179231.94
		4	559039.80	3179243.78
		5	559029.23	3179243.69
		6	559029.13	3179242.44
		7	559024.63	3179242.52
		8	559023.54	3179208.03
		9	559023.49	3179205.84
		10	559033.08	3179205.78
		11	559039.10	3179205.97
		1	558994.52	3178964.99
		2	558994.57	3178975.80
		3	558993.77	3179012.38
		4	558993.77	3179040.72
		5	558993.43	3179073.97
		6	558992.98	3179074.00
		7	558993.21	3179079.73
		8	558993.55	3179088.72
		9	558993.10	3179144.13
		10	558992.50	3179189.26
		11	558992.53	3179201.88
		13	558992.33	3179243.28
		14	558976.53	3179244.06
		15	558976.72	3179212.90
		16	558976.90	3179182.55
		17	558977.10	3179148.98
		18	558977.30	3179115.96
		19	558977.84	3179011.53
		20	558977.71	3178980.25

		21	558977.92	3178965.07
73	3Y18	1	558977.30	3179115.96
		2	558977.10	3179148.98
		3	558908.83	3179147.63
		4	558908.84	3179125.87
		5	558911.81	3179125.84
		6	558914.89	3179125.93
		7	558914.97	3179119.82
		8	558916.20	3179114.46
		9	558956.64	3179116.55
74	3Y19	1	558977.10	3179148.98
		2	558976.90	3179182.55
		3	558934.35	3179183.47
		4	558934.38	3179179.85
		5	558934.41	3179176.35
		6	558928.94	3179176.09
		7	558908.22	3179176.09
		8	558908.83	3179147.63
75	3Y20	1	558928.94	3179176.09
		2	558934.41	3179176.35
		3	558934.38	3179179.85
		4	558928.91	3179179.80
76	3Y21	1	558934.38	3179179.85
		2	558934.35	3179183.47
		3	558928.87	3179183.45
		4	558928.91	3179179.80
77	3Y22	1	558934.35	3179183.47
		2	558934.32	3179186.86
		3	558928.83	3179186.89
		4	558928.87	3179183.45
78	3Y23	1	558976.90	3179182.55
		2	558976.72	3179212.90
		3	558911.40	3179212.95
		4	558908.18	3179212.95
		5	558908.25	3179201.66
		6	558908.04	3179187.03
		7	558908.22	3179176.09
		8	558928.94	3179176.09
		9	558928.91	3179179.80
		10	558928.87	3179183.45
		11	558928.83	3179186.89
		12	558934.32	3179186.86
		13	558934.35	3179183.47
79	3Y24	1	558976.72	3179212.90
		2	558976.53	3179244.06
		3	558925.69	3179243.50
		4	558925.88	3179228.16
		5	558924.76	3179228.17
		6	558924.80	3179225.44
		7	558917.02	3179225.30
		8	558916.82	3179243.37
		9	558910.94	3179243.31
		10	558911.40	3179212.95
80	3Y25	1	558911.40	3179212.95
		2	558910.94	3179243.31
		3	558870.05	3179243.01
		4	558866.98	3179241.74
		5	558863.21	3179238.22
		6	558862.50	3179236.11

		7	558861.83	3179212.99	
		8	558908.18	3179212.95	
81	3Y26	1	558860.36	3179149.50	
		2	558861.83	3179212.99	
		3	558908.18	3179212.95	
		4	558908.25	3179201.66	
		5	558898.43	3179201.91	
		6	558898.16	3179187.34	
		7	558908.04	3179187.03	
		8	558908.22	3179176.09	
		9	558908.83	3179147.63	
		1	558860.36	3179149.50	
		10	558864.42	3179210.39	
		11	558865.13	3179210.39	
		12	558865.13	3179211.90	
13	558864.42	3179211.90			
10	558864.42	3179210.39			
82	3Y27	1	558902.04	3179119.70	
		2	558901.99	3179125.70	
		3	558906.24	3179125.74	
		4	558908.84	3179125.87	
		5	558908.83	3179147.63	
		6	558860.36	3179149.50	
		7	558860.38	3179119.03	
		8	558863.89	3179119.09	
83	3Y28	1	558906.29	3179119.74	
		2	558908.78	3179119.80	
		3	558908.84	3179125.87	
		4	558906.24	3179125.74	
84	3Y29	1	558911.75	3179119.77	
		2	558914.97	3179119.82	
		3	558914.89	3179125.93	
		4	558911.81	3179125.84	
85	3Y30	1	558863.87	3179097.59	
		2	558865.59	3179099.93	
		3	558873.77	3179104.02	
		4	558917.16	3179105.89	
		5	558916.20	3179114.46	
		6	558914.97	3179119.82	
		7	558911.75	3179119.77	
		8	558908.78	3179119.80	
		9	558906.29	3179119.74	
		10	558902.04	3179119.70	
		11	558863.89	3179119.09	
86	3Y31	1	558860.78	3178971.46	
		2	558863.87	3179097.59	
		3	558863.89	3179119.09	
		4	558860.38	3179119.03	
		5	558860.36	3179149.50	
		6	558861.83	3179212.99	
		7	558862.50	3179236.11	
		8	558863.21	3179238.22	
		9	558866.98	3179241.74	
		10	558853.49	3179241.92	
		11	558853.95	3179166.69	
		12	558839.76	3178965.80	
		13	558860.70	3178965.71	
87	3Y32	1	558866.98	3179241.74	

		2	558870.05	3179243.01
		3	558910.94	3179243.31
		4	558916.82	3179243.37
		5	558925.69	3179243.50
		6	558976.53	3179244.06
		7	558992.33	3179243.28
		8	559009.06	3179243.57
		9	559024.63	3179243.45
		10	559024.63	3179242.52
		11	559029.13	3179242.44
		12	559029.23	3179243.69
		13	559039.80	3179243.78
		14	559056.83	3179244.00
		15	559084.27	3179243.30
		16	559102.22	3179242.79
		17	559102.17	3179243.28
		18	559118.83	3179243.24
		19	559134.08	3179243.57
		20	559208.49	3179245.28
		21	559220.90	3179245.41
		22	559237.52	3179245.40
		23	559251.26	3179245.34
		24	559251.75	3179243.98
		25	559288.88	3179244.38
		26	559291.60	3179244.36
		27	559291.48	3179256.55
		28	558853.45	3179248.73
		29	558853.49	3179241.92

4. КАТАЛОГ КООРДИНАТ КРАСНЫХ ЛИНИЙ

№ точки	Координаты, м	
	X	Y
1	559288.85	3179245.47
2	559220.90	3179245.41
3	559220.30	3179217.47
4	559219.68	3179201.09
5	559219.85	3179182.09
6	559219.65	3179176.31
7	559219.32	3179160.49
8	559218.99	3179137.18
9	559218.73	3179114.13
10	559219.08	3179090.83
11	559218.27	3179067.91
12	559218.05	3179044.73
13	559218.08	3179040.05
14	559217.37	3179040.06
15	559217.38	3179026.90
16	559217.55	3179006.57
17	559217.20	3178996.64
18	559216.98	3178971.81
19	559291.16	3178970.03
1	559288.85	3179245.47
20	559206.42	3179049.40
21	559206.87	3179068.10
22	559206.97	3179085.32
23	559207.77	3179128.98
24	559208.06	3179160.32
25	559208.37	3179177.83
26	559208.53	3179201.31
27	559208.49	3179245.28
28	559134.08	3179243.57
29	559133.93	3179099.85
30	559129.42	3179100.29

№ точки	Координаты, м	
	X	Y
31	559130.17	3179001.49
32	559130.66	3178972.02
33	559205.52	3178972.63
34	559205.42	3179015.18
35	559205.21	3179033.13
36	559056.83	3179244.00
37	559039.80	3179243.78
38	559009.06	3179243.57
39	558992.33	3179243.28
40	558992.50	3179189.26
41	558992.98	3179074.00
42	558993.77	3179012.38
43	558994.37	3178970.92
44	559068.47	3178971.50
45	559116.72	3178971.93
46	559117.98	3178974.64
47	559117.16	3179029.49
48	559119.49	3179209.51
49	559118.83	3179243.24
36	559056.83	3179244.00
50	559056.83	3179244.00
51	559039.80	3179243.78
52	559009.06	3179243.57
53	558992.33	3179243.28
54	558992.50	3179189.26
55	558992.98	3179074.00
56	558993.77	3179012.38
50	558994.37	3178970.92

**ПРОЕКТ МЕЖЕВАНИЯ ТЕРРИТОРИИ
кадастрового квартала 59:17:0101014
расположенного по адресу: Пермский край
Горнозаводский городской округ, г Горнозаводск
ЧЕРТЕЖ ИЗМЕНЯЕМЫХ ЗЕМЕЛЬНЫХ УЧАСТКОВ**




М 1:1000

Условные обозначения

	Граница проектирования		Кадастровый номер земельного участка
	Границы кадастрового квартала		Существующие здания и сооружения
	Границы земельных участков, учтенные в Едином государственном реестре недвижимости		Ограждения деревянные
	Объекты капитального строительства, сведения о которых внесены в Единый государственный реестр недвижимости		Ограждения сетка рабица
	Изменяемые границы земельных участков	Инженерная инфраструктура	
	Границы земельных участков, подлежащие уточнению в связи с исправлением реестровых ошибок		Линии электропередачи
	Границы земельных участков, подлежащие уточнению	Границы территориальных зон	
	Красные линии проектируемые		Зона застройки застройки индивидуальными жилыми домами и домами блокированной застройки (Ж-1)
	Номер земельного участка в экспликации изменяемых земельных участков		Зона застройки многоквартирными малоэтажными и среднеэтажными жилыми домами (Ж-2)
	Условный номер уточняемого земельного участка		Зона делового, общественного и коммерческого назначения (О)
			Многофункциональная общественно-деловая зона (МОД)

ПРОЕКТ МЕЖЕВАНИЯ ТЕРРИТОРИИ
кадастрового квартала 59:17:0101014
расположенного по адресу: Пермский край
Горнозаводский городской округ, г Горнозаводск
ЧЕРТЕЖ ОБРАЗУЕМЫХ ЗЕМЕЛЬНЫХ УЧАСТКОВ

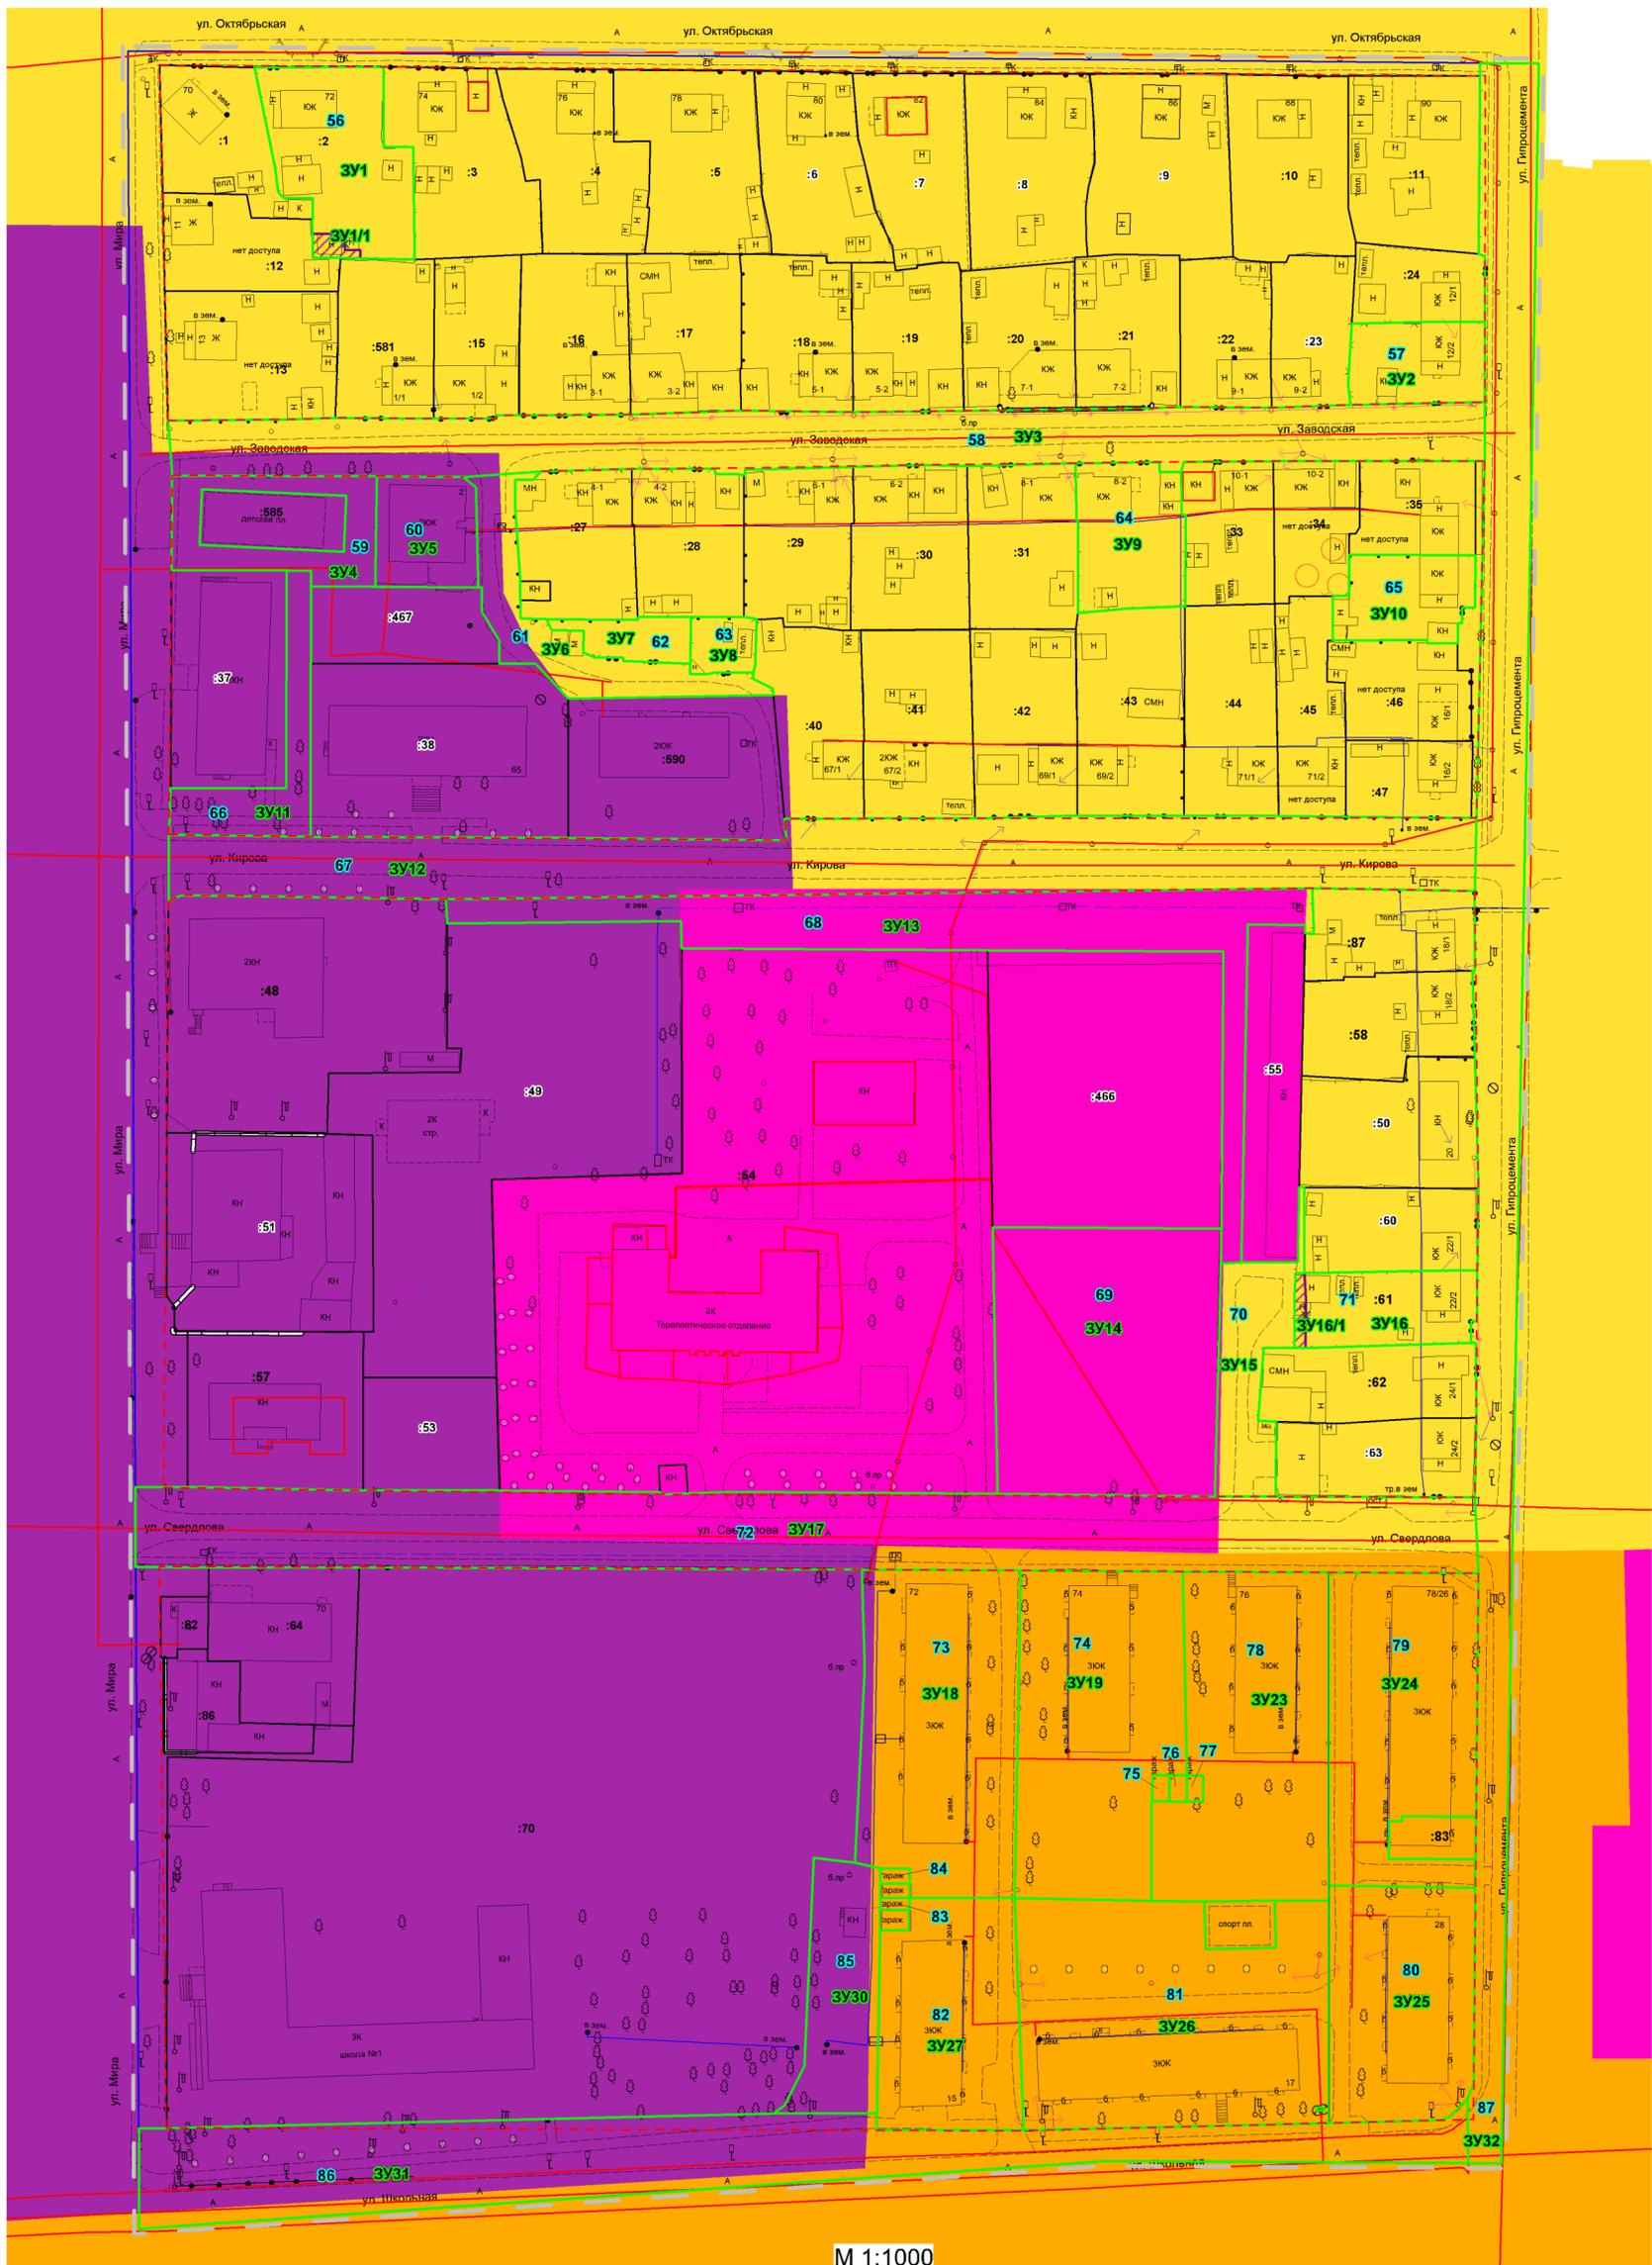

М 1:1000

Условные обозначения

	Граница проектирования		Кадастровый номер земельного участка
	Границы кадастрового квартала		Существующие здания и сооружения
	Границы земельных участков		Ограждения деревянные
	Объекты капитального строительства, сведения о которых внесены в Единый государственный реестр недвижимости		Ограждения сетка рабица
	Изменяемые границы земельных участков	Инженерная инфраструктура	
	Границы образуемых земельных участков		Линии электропередачи
	Границы земельных участков, предлагаемых к перераспределению	Границы территориальных зон	
	Красные линии проектируемые		Зона застройки застройки индивидуальными жилыми домами и домами блокированной застройки (Ж-1)
	Номер земельного участка в экспликации изменяемых земельных участков		Зона застройки многоквартирными малоэтажными и среднетажными жилыми домами (Ж-2)
	Условный номер образуемого земельного участка		Зона делового, общественного и коммерческого назначения (О)
	Номер земельного участка, предлагаемого к перераспределению		Многофункциональная общественно-деловая зона (МОД)