



АДМИНИСТРАЦИЯ
ГОРНОЗАВОДСКОГО
ГОРОДСКОГО ОКРУГА
ПЕРМСКОГО КРАЯ

(Администрация Горнозаводского
городского округа)

ул. Кирова, д. 65, г. Горнозаводск, 618820

Тел. (34269) 4-14-55, факс (34269) 4-18-61

E-mail: admin@gornozavodskii.ru

<http://www.gornozavodskii.ru>

ОКПО 34845944, ОГРН 1185958069461,

ИНН/КПП 5921035479/592101001

ИП Власовой Ксении Вадимовне

_____ № _____

На № _____ от _____

РЕШЕНИЕ

о размещении объектов № 538

город Горнозаводск Пермского края

02.04.2021

Администрация Горнозаводского городского округа Пермского края в соответствии с пунктом 3 статьи 39.36 Земельного кодекса Российской Федерации, Положением о порядке и условиях размещения объектов на землях или земельных участках, находящихся в государственной или муниципальной собственности, на территории Пермского края без предоставления земельных участков и установления сервитутов, утвержденного постановлением Правительства Пермского края от 22 июля 2015г. № 478-п разрешает размещение:

Индивидуальному предпринимателю Власовой Ксении Вадимовне, ОГРНИП 319595800053370, e-mail: vlasovdmitry2015@yandex.ru. телефон: 8 922 383 3665, наземного объекта:

«Сезонного аттракциона (карусель – «Прага»)), на земельном участке площадью 100 кв.м., на землях: государственная собственность на которые не разграничена (земли населенных пунктов).

На срок: до 30.10.2021 г. включительно.

Местоположение: ул. Ленина, район ДК имени Л.В. Бэра, г. Горнозаводск, Горнозаводский городской округ, Пермский край, кадастровый квартал 59:17:0101013.

ИП Власовой Ксении Вадимовне :

1. **соблюдать порядок** Указ Губернатора Пермского края от 20 августа 2020 г. № 121 (в редакции от 01 апреля 2021 г.) «О мероприятиях, реализуемых в связи с угрозой распространения новой коронавирусной инфекции (COVID-19) в Пермском крае» (в редакции указов губернатора).

2. выполнить предусмотренные статьей 39.35 Земельного кодекса Российской Федерации требования в случае, если использование земель или земельных участков привело к порче либо уничтожению плодородного слоя почвы в границах таких земель или земельных участков.

3. Действие решения о размещении объекта прекращается в случае:

- если срок, на который выдано решение о размещении объекта истек;
- имеются нарушения Земельного кодекса Российской Федерации и других нормативных правовых актов Российской Федерации, касающихся использования территории для размещения заявленных объектов.

Приложение: схема предполагаемых к использованию земель или части земельного участка на 2 л. в 1 экз.

Глава городского округа -
глава администрации Горнозаводского
городского округа Пермского края



(подпись, печать)

А.Н.Афанасьев

Схема предполагаемых к использованию земель или части земельного участка

Объект: Сезонные аттракционы

(п. 24 Постановление Правительства РФ от 3 декабря 2014 г. № 1300)

Местоположение: Пермский край, Горнозаводский городской округ,
г. Горнозаводск, ул. Ленина, район ДК им. Бэра

Площадь земель или части земельного участка: 100 кв.м;

Категория земель: земли населенных пунктов;

(при наличии)

Вид разрешенного использования: _____

(при наличии)

| Обозначение характерных точек границ | Координаты, м | |
|--|---------------|------------|
| | X | Y |
| 1 | 2 | 3 |
| 1 | 559007.39 | 3178733.60 |
| 2 | 559007.39 | 3178743.60 |
| 3 | 558997.38 | 3178743.60 |
| 4 | 558997.38 | 3178733.60 |

Описание границ смежных землепользователей:


от 1 точки до 2 точки - земли населенных пунктов 59:17:0101013

от 2 точки до 3 точки - земли населенных пунктов 59:17:0101013

от 3 точки до 4 точки - земли населенных пунктов 59:17:0101013

от 4 точки до 1 точки - земли населенных пунктов 59:17:0101013

Схема предполагаемых к использованию земель или части земельного участка

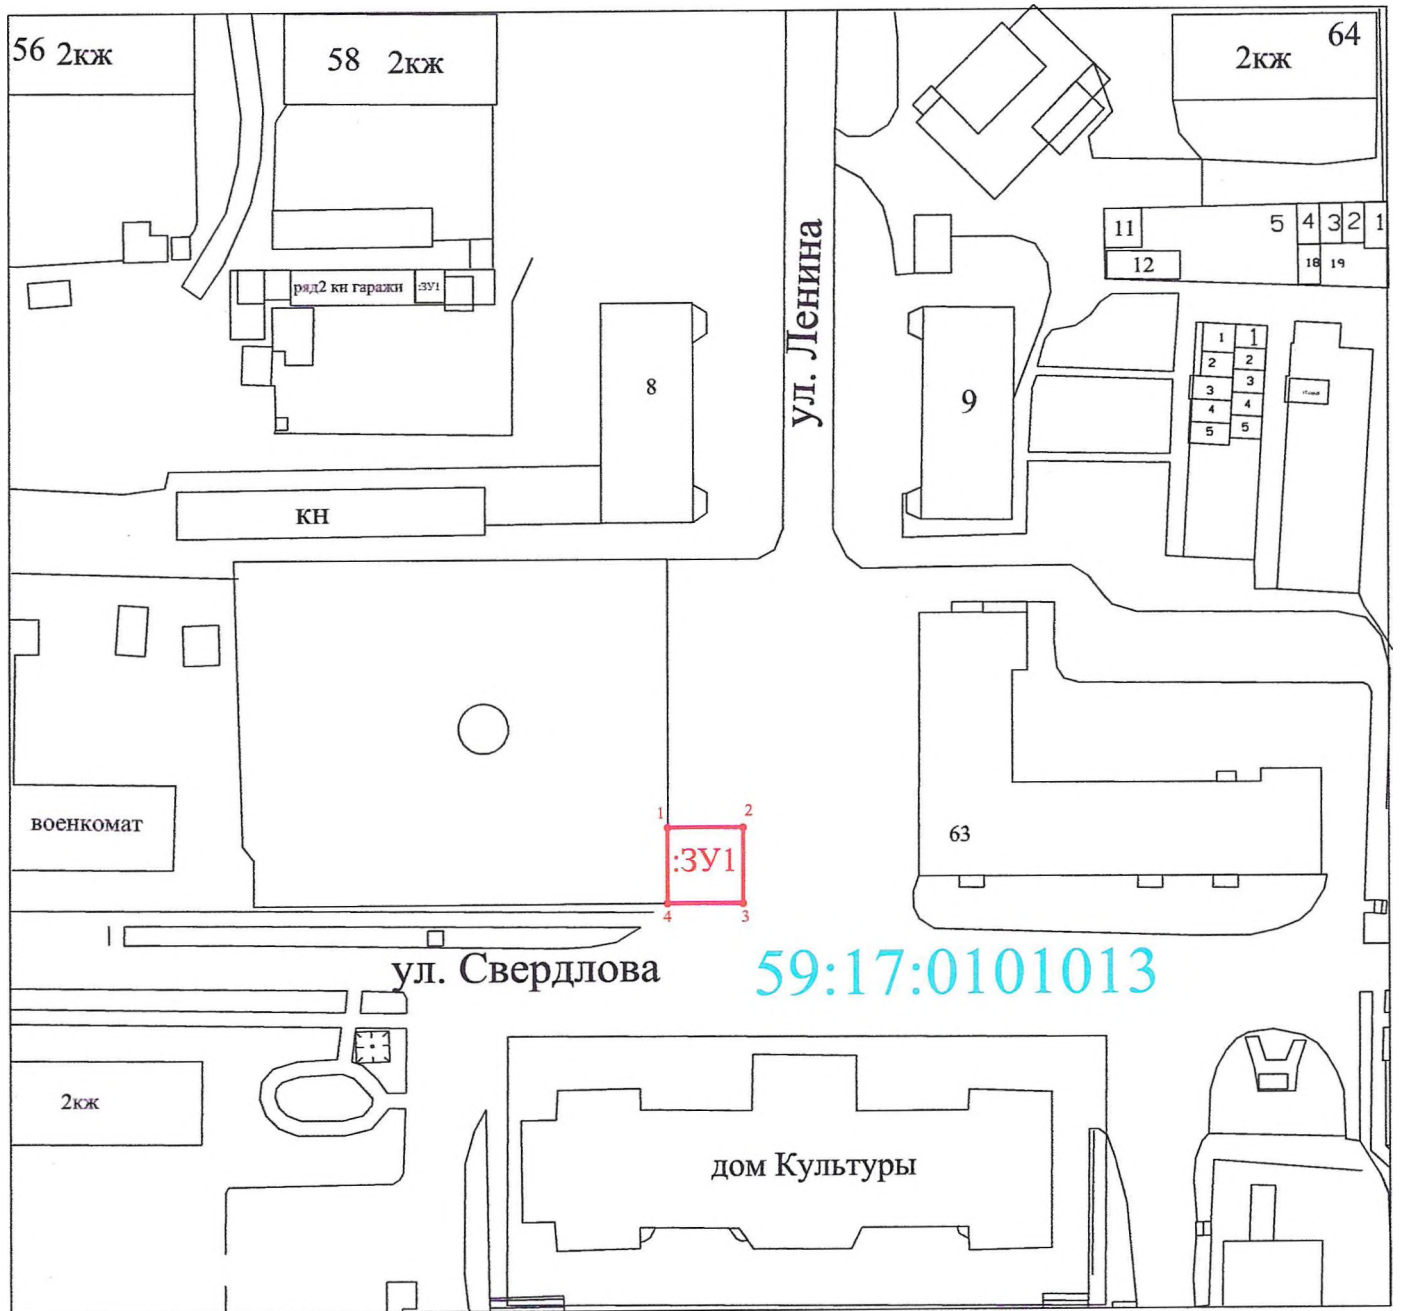

Масштаб 1:1000

Условные обозначения:

обозначение земельного участка

— :3У1

граница кадастрового квартала

обозначение кадастрового квартала

59:17:0101013

Заявитель:

(подпись, расшифровка подписи)

МП (для юридических лиц и индивидуальных предпринимателей)