АДМИНИСТРАЦИЯ
ГОРНОЗАВОДСКОГО
ГОРОДСКОГО ОКРУГА
ПЕРМСКОГО КРАЯ
(Администрация Горнозаводского
городского округа)
ул. Кирова, д. 65, г. Горнозаводск, 618820
Тел. (34269) 4-14-55, факс (34269) 4-18-61
E-mail: admin@gornozavodskii.ru
http://www.gornozavodskii.ru
ОКПО 34845944, ОГРН 1185958069461,
ИНН/КПП 5921035479/592101001

_____ № _____

На № б/н от 10.08.2021г.

Волковой Юлии Борисовне

РЕШЕНИЕ
о размещении объектов № 604

город Горнозаводск Пермского края 11.08.2021

Администрация Горнозаводского городского округа в соответствии с пунктом 3 статьи 39.36 Земельного кодекса Российской Федерации, Положением о порядке и условиях размещения объектов на землях или земельных участках, находящихся в государственной или муниципальной собственности, на территории Пермского края без предоставления земельных участков и установления сервитутов, утвержденного постановлением Правительства Пермского края от 22 июля 2015г. № 478-п разрешает размещение:
Волковой Юлии Борисовне, ИНН 593400332416,

подземного объекта:
«Водопроводы и водоводы всех видов» для размещения которых не требуется разрешения на строительство, на земельном участке площадью 369 кв.м., на землях: государственная собственность на которые не разграничена (земли населенных пунктов).
На срок: до 01.08.2022 г. включительно.
Местоположение: Пермский край, Горнозаводский городской округ, р.п. Кусье - Александровский, ул. Октябрьский, к дому № 24Б, кадастровые кварталы 59:17:0501070 , 59:17:0501078.

Волковой Юлии Борисовне:
1.соблюдать порядок использования земельных участков, установленный Постановлением Правительства Российской Федерации от 24 февраля 2009г. № 160 «О порядке установления охранных зон объектов электросетевого

хозяйства и особых условий использования земельных участков, расположенных в границах таких зон»;

2. соблюдать правила охранных зон газораспределительных сетей, установленные Постановлением Правительства Российской Федерации от 20 ноября 2000 г. № 878 «Об утверждении Правил охраны газораспределительных сетей»;

3. соблюдать ограничения в границах водоохранных зон в использовании земельного участка, установленные пунктами 15,17, ст. 65 Водного кодекса Российской Федерации;

4. до момента размещения (начало строительство) объекта необходимо:

- осуществить согласование с собственниками объектов инфраструктуры, в т.ч. транспортной, расположенной в пределах земельного участка, указанного на прилагаемой схеме;
- получить ордер на проведение земляных работ.

5. выполнить предусмотренные статьей 39.35 Земельного кодекса Российской Федерации требования в случае, если использование земель или земельных участков привело к порче либо уничтожению плодородного слоя почвы в границах таких земель или земельных участков.

6. Действие решения о размещении объекта прекращается в случае:

- если срок, на который выдано решение о размещении объекта истек;
- имеются нарушения Земельного кодекса Российской Федерации и других нормативных правовых актов Российской Федерации, касающихся использования территории для размещения заявленных объектов.

Приложение: схема предполагаемых к использованию земель или части земельного участка на 2 л. в 1 экз.

И.о. главы городского округа -
главы администрации Горнозаводского
городского округа Пермского края Ж.В.Егоркина

(подпись, печать)

Схема предполагаемых к использованию земель или части земельного участка

Объект: Водопроводы и водоводы всех видов, для размещения которых не требуется разрешения на строительство;

Местоположение: Пермский край, Горнозаводский городской округ, р.п. Кусье-Александровский, ул. Октябрьская, к дому №24б

Площадь земель или части земельного участка: 369кв.м;

Категория земель: земли населенных пунктов;
(при наличии)

Вид разрешенного использования: _____
(при наличии)

Обозначение характерных точек границ	Координаты, м	
	X	Y
1	2	3
1	548580.86	3180566.03
2	548580.95	3180569.03
3	548550.58	3180569.88
4	548481.15	3180540.05
5	548477.89	3180551.13
6	548474.99	3180550.36
7	548479.27	3180535.87
8	548551.39	3180566.86

Описание границ смежных землепользователей:

от 1 точки до 2 точки - земли населенных пунктов 59:17:0501070

от 2 точки до 3 точки - земли населенных пунктов 59:17:0501070 и 59:17:0501078

от 3 точки до 4 точки - земли населенных пунктов 59:17:0501078

от 4 точки до 5 точки - земли населенных пунктов 59:17:0501078

от 5 точки до 6 точки - земельный участок с кадастровым номером 59:17:0501078:153

от 6 точки до 7 точки - земли населенных пунктов 59:17:0501078

от 7 точки до 8 точки - земли населенных пунктов 59:17:0501078

от 8 точки до 1 точки - земли населенных пунктов 59:17:0501078 и 59:17:0501070

Схема предполагаемых к использованию земель или части земельного участка

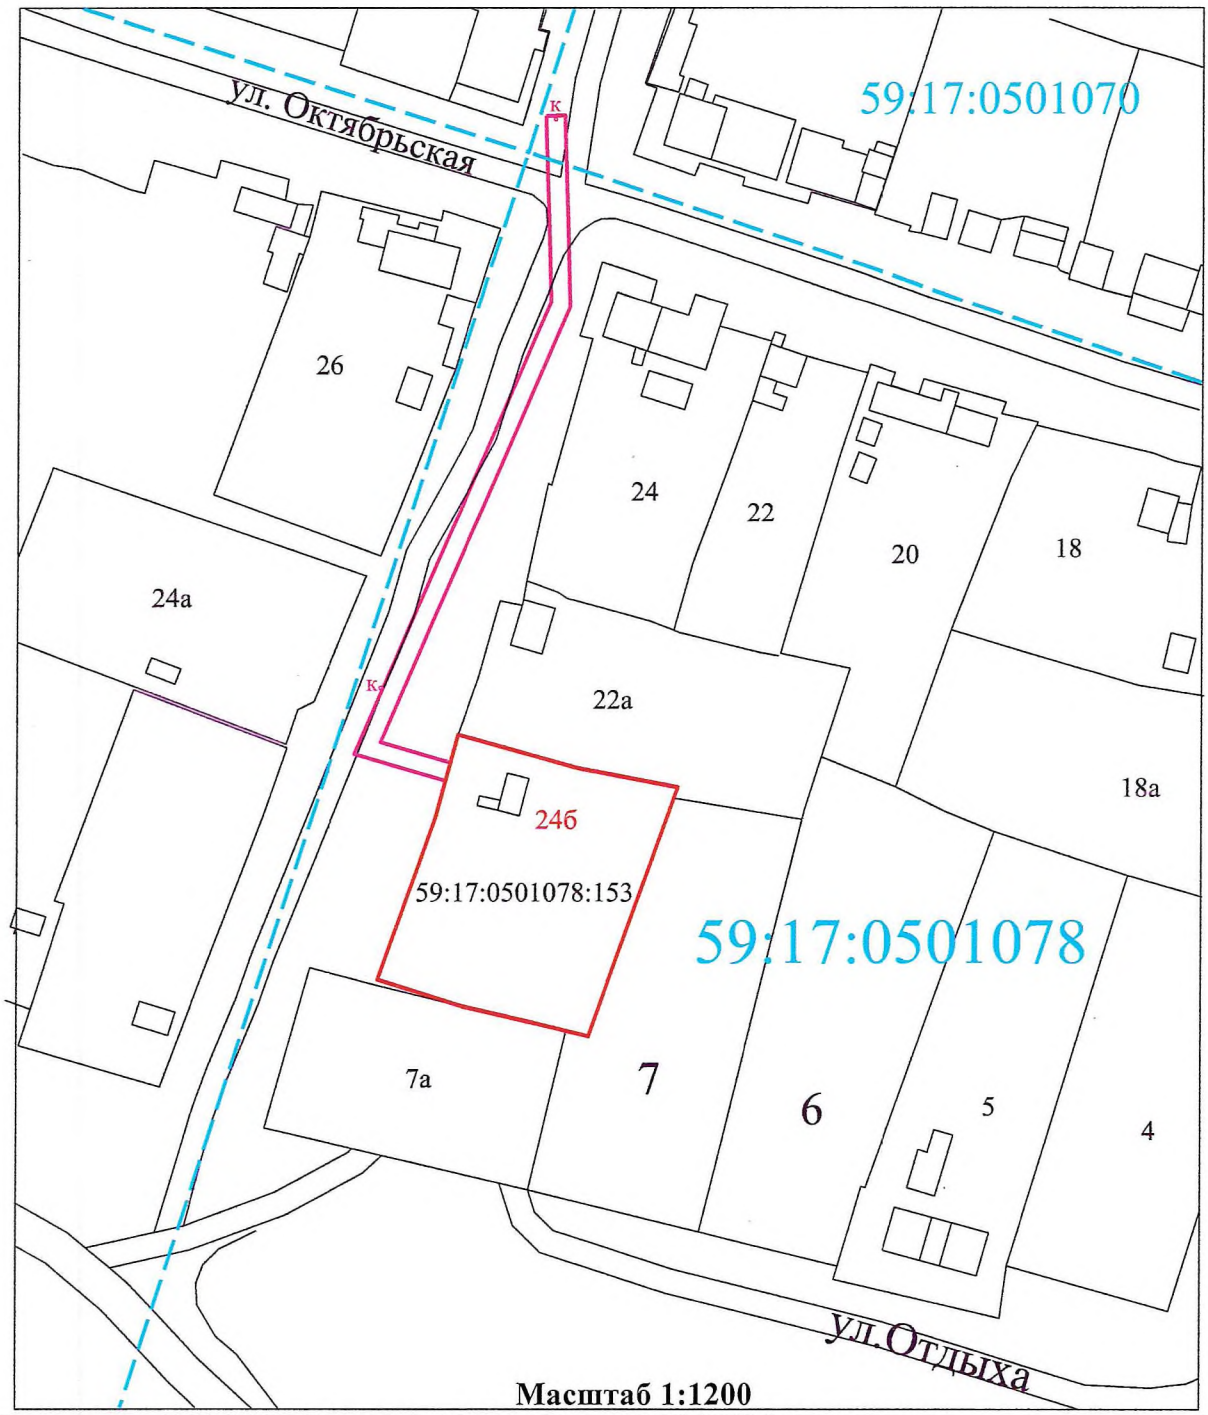

Масштаб 1:1200

Условные обозначения:

обозначение участка для проведения земляных работ	_____
обозначение дома	24б
обозначение земельного участка	59:17:0501078:153
граница кадастрового квартала	- - - - - - - - -
обозначение кадастрового квартала	**59:17:0501078**

Заявитель: Тешкова / Тешкова Ю.Г.
(подпись, расшифровка подписи)

МП (для юридических лиц и индивидуальных предпринимателей)