



**АДМИНИСТРАЦИЯ  
ГОРНОЗАВОДСКОГО  
ГОРОДСКОГО ОКРУГА  
ПЕРМСКОГО КРАЯ**

(Администрация Горнозаводского  
городского округа)

ул. Кирова, д. 65, г. Горнозаводск, 618820

Тел. (34269) 4-14-55, факс (34269) 4-18-61

E-mail: admin@gornozavodskii.ru

http://www.gornozavodskii.ru

ОКПО 34845944, ОГРН 1185958069461,

ИНН/КПП 5921035479/592101001

АО «ОРЭС-Прикамье»

№ \_\_\_\_\_  
На № 973 от 30.07.2021

**РЕШЕНИЕ**

**о размещении объектов № 605**

город Горнозаводск Пермского края

13.08.2021

Администрация Горнозаводского городского округа Пермского края в соответствии с пунктом 3 статьи 39.36 Земельного кодекса Российской Федерации, Положением о порядке и условиях размещения объектов на землях или земельных участках, находящихся в государственной или муниципальной собственности, на территории Пермского края без предоставления земельных участков и установления сервитутов, утвержденного постановлением Правительства Пермского края от 22 июля 2015г. № 478-п разрешает размещение:

акционерному обществу «Объединенные региональные электрические сети Прикамья», сокращённое наименование АО «ОРЭС - Прикамья», ОГРН 1045900076265; 614010, Пермский край, г. Пермь, ул. Героев Хасана, 7а, этаж 4, правая сторона; тел. (342) 218-16-31; e-mail: info@ies-prikame.ru) наземного, надземного и подземного объекта:

«ВКЛ- 6кВ от ТП-11 до ТП-37, г. Горнозаводск» для размещения которого не требуется разрешения на строительство, на земельном участке площадью 1060 кв.м., на землях: государственная собственность на которые не разграничена (земли населенных пунктов).

На срок: бессрочно.

Местоположение: Пермский край, г. Горнозаводск, кадастровый квартал 59:17:0101013.

АО «ОРЭС-Прикамье»

1.соблюдать порядок использования земельных участков, установленный Постановлением Правительства Российской Федерации от 24 февраля 2009 г.

№ 160 «О порядке установления охранных зон объектов электросетевого хозяйства и особых условий использования земельных участков, расположенных в границах таких зон»;

2. соблюдать правила охранных зон газораспределительных сетей, установленные Постановлением Правительства Российской Федерации от 20 ноября 2000 г. № 878 «Об утверждении Правил охраны газораспределительных сетей»;

3. до момента размещения (начало строительство) объекта необходимо:

- осуществить согласование с собственниками объектов инфраструктуры, в т.ч. транспортной, расположенной в пределах земельного участка, указанного на прилагаемой схеме;

- получить ордер на проведение земляных работ.

4. выполнить предусмотренные статьей 39.35 Земельного кодекса Российской Федерации требования в случае, если использование земель или земельных участков привело к порче либо уничтожению плодородного слоя почвы в границах таких земель или земельных участков.

5. Действие решения о размещении объекта прекращается в случае:

- если срок, на который выдано решение о размещении объекта истек;

- имеются нарушения Земельного кодекса Российской Федерации и других нормативных правовых актов Российской Федерации, касающихся использования территории для размещения заявленных объектов.


Приложение: схема предполагаемых к использованию земель или части земельного участка на 1 л. в 1 экз.

Глава городского округа -  
глава администрации Горнозаводского  
городского округа Пермского края



А.Н.Афанасьев



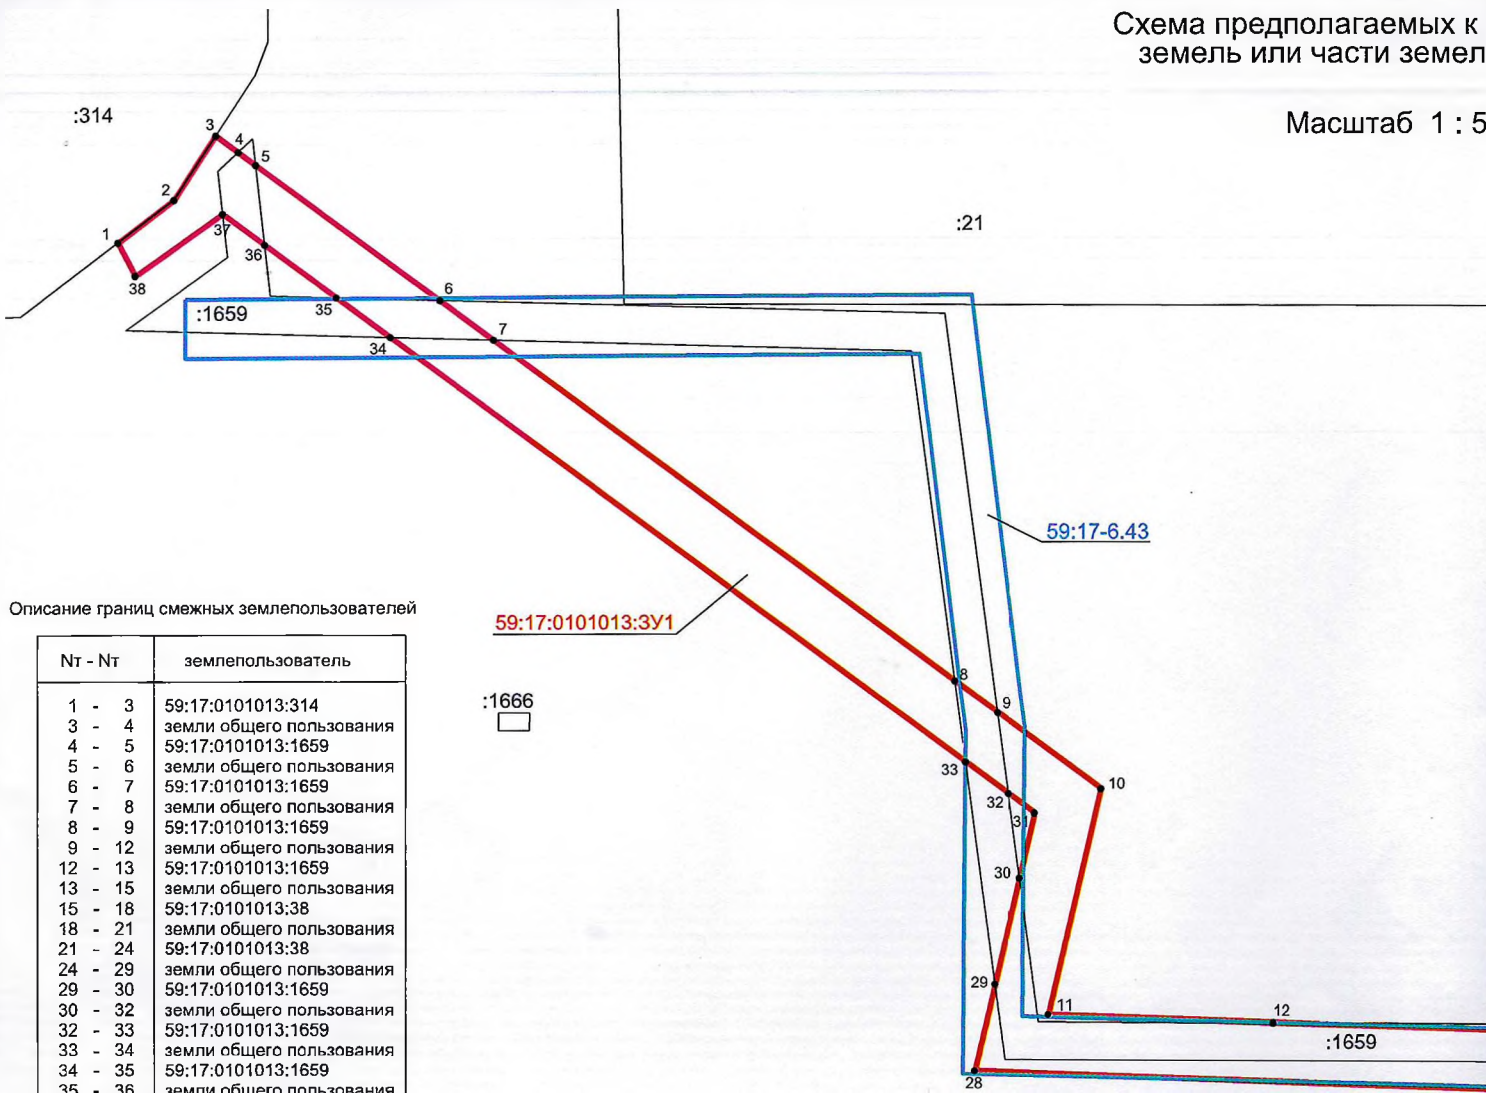

Описание границ смежных землепользователей

Нт - Нт	землепользователь
1 - 3	59:17:0101013:314
3 - 4	земли общего пользования
4 - 5	59:17:0101013:1659
5 - 6	земли общего пользования
6 - 7	59:17:0101013:1659
7 - 8	земли общего пользования
8 - 9	59:17:0101013:1659
9 - 12	земли общего пользования
12 - 13	59:17:0101013:1659
13 - 15	земли общего пользования
15 - 18	59:17:0101013:38
18 - 21	земли общего пользования
21 - 24	59:17:0101013:38
24 - 29	земли общего пользования
29 - 30	59:17:0101013:1659
30 - 32	земли общего пользования
32 - 33	59:17:0101013:1659
33 - 34	земли общего пользования
34 - 35	59:17:0101013:1659
35 - 36	земли общего пользования
36 - 37	59:17:0101013:1659
37 - 1	земли общего пользования

59:17:0101013:3У1

:1666

Каталог координат, м  
МСК 59, зона 3

N	X	Y	N	X	Y
1	559150.30	3178732.27	20	559046.58	3178917.06
2	559153.21	3178736.07	21	559046.58	3178921.06
3	559157.57	3178738.92	22	559038.86	3178920.99
4	559156.44	3178740.44	23	559038.73	3178915.07
5	559155.56	3178741.63	24	559033.11	3178874.15
6	559146.35	3178754.09	25	559032.76	3178871.63
7	559143.65	3178757.74	26	559032.56	3178870.18
8	559120.46	3178789.10	27	559091.11	3178867.86
9	559118.30	3178792.01	28	559094.04	3178790.46
10	559113.13	3178799.01	29	559099.91	3178791.83
11	559097.85	3178795.46	30	559107.09	3178793.50
12	559097.28	3178810.73	31	559111.47	3178794.52
13	559095.02	3178870.46	32	559112.79	3178792.75
14	559094.97	3178871.71	33	559114.94	3178789.84
15	559091.08	3178871.86	34	559143.84	3178750.75
16	559066.66	3178872.45	35	559146.54	3178747.11
17	559035.72	3178874.06	36	559150.14	3178742.23
18	559041.36	3178915.10	37	559152.25	3178739.38
19	559041.62	3178917.01	38	559148.05	3178733.43
			1	559150.30	3178732.27

Условные обозначения:

- - граница предполагаемого к использованию земельного участка
- 59:17:0101013:3У1 - обозначение предполагаемого к использованию земельного участка
- граница существующего земельного участка
- кадастровый номер земельного участка
- граница кадастрового квартала
- номер кадастрового квартала
- обозначение границы зоны с особыми условиями использования территории



Заявитель

МП

(подпись, расшифровка подписи)

59:17-6.43 - Охранная зона двух ВКЛ-0,4 кВ от ТП-11 и от ТП-37 до ВРУ-0,4 кВ



х к использованию  
земельного участка

1 : 500

Объект: «ВКЛ-6 кВ от ТП-11 до ТП-37», г.Горнозаводск

Местоположение: Пермский край, г.Горнозаводск, Кадастровый квартал 59:17:0101013.

Площадь земель или части земельного участка: 1060 кв.м.

Категория земель: земли населенных пунктов

Вид разрешенного использования: для размещения линий электропередачи классом напряжения до 35 кВ, а также связанные с ними трансформаторные подстанции, распределительные пункты и иное предназначенное для осуществления передачи электрической энергии оборудование, для размещения которых не требуется разрешения на строительство.

Система координат: МСК-59, зона 3

Предполагаемый к использованию земельный участок 59:17:0101013:3У1 частично расположен на земельном участке с кадастровым номером 59:17:0101013:1659.

