



**АДМИНИСТРАЦИЯ
ГОРНОЗАВОДСКОГО
ГОРОДСКОГО ОКРУГА
ПЕРМСКОГО КРАЯ**

(Администрация Горнозаводского
городского округа)
ул. Кирова, д. 65, г. Горнозаводск, 618820
Тел. (34269) 4-14-55, факс (34269) 4-18-61
E-mail: admin@gornozavodskii.ru
<http://www.gornozavodskii.ru>
ОКПО 34845944, ОГРН 1185958069461,
ИНН/КПП 5921035479/592101001

АО «Газпром газораспределение
Пермь»

№ _____
На № б/н от 10.08.2021

РЕШЕНИЕ

о размещении объектов № 621

город Горнозаводск Пермского края

27.08.2021

Администрация Горнозаводского городского округа Пермского края в соответствии с пунктом 3 статьи 39.36 Земельного кодекса Российской Федерации, Положением о порядке и условиях размещения объектов на землях или земельных участках, находящихся в государственной или муниципальной собственности, на территории Пермского края без предоставления земельных участков и установления сервитутов, утвержденного постановлением Правительства Пермского края от 22 июля 2015г. № 478-п разрешает размещение:

Акционерному обществу «Газпром газораспределение Пермь», сокращённое наименование АО «Газпром газораспределение Пермь», ОГРН 1025900512670, 614000, Пермский край, г. Пермь, ул. Петропавловская, 43, тел. (342) 218 - 11- 00, e-mail: ugaz@ugaz.ru) подземного объекта:

«Газопровод давлением до 1,2 Мпа» для размещения которого не требуется разрешения на строительство, на земельном участке, площадью 814 кв.м., на землях: государственная собственность на которые не разграничена (земли населенных пунктов).

На срок: один год (до 27.08.2022 г. включительно).

Местоположение: Пермский край, Горнозаводский городской округ, р.п. Пашия, ул. Вижайская, к дому 10 а, кадастровый квартал 59:17:1001054.

АО «Газпром газораспределение Пермь»:

1.соблюдать порядок использования земельных участков, установленный Постановлением Правительства Российской Федерации от 24 февраля 2009г.

№ 160 «О порядке установления охранных зон объектов электросетевого хозяйства и особых условий использования земельных участков, расположенных в границах таких зон»;

2. соблюдать правила охранных зон газораспределительных сетей, установленные Постановлением Правительства Российской Федерации от 20 ноября 2000 г. № 878 «Об утверждении Правил охраны газораспределительных сетей»;

3. до момента размещения (начало строительство) объекта необходимо:

- осуществить согласование с собственниками объектов инфраструктуры, в т.ч. транспортной, расположенной в пределах земельного участка, указанного на прилагаемой схеме;

- получить ордер на проведение земляных работ.

4. выполнить предусмотренные статьей 39.35 Земельного кодекса Российской Федерации требования в случае, если использование земель или земельных участков привело к порче либо уничтожению плодородного слоя почвы в границах таких земель или земельных участков.

5. Действие решения о размещении объекта прекращается в случае:

- если срок, на который выдано решение о размещении объекта истек;

- имеются нарушения Земельного кодекса Российской Федерации и других нормативных правовых актов Российской Федерации, касающихся использования территории для размещения заявленных объектов.

Приложение: схема предполагаемых к использованию земель или части земельного участка на 1 л. в 1 экз.

И.о. главы городского округа -
главы администрации Горнозаводского
городского округа Пермского края



(подпись, печать)

Ж.В.Егоркина

Схема предполагаемых к использованию земель или части земельного участка

Объект: Газопровод давлением до 1,2 Мпа, для размещения которого не требуется разрешения на строительство

Местоположение: расположенных по адресу: Пермский край, Горнозаводский городской округ, р.п. Пашня, ул. Вижайская к дому № 10а

Каталог координат, м

Площадь земель или части земельного участка, кв. м.: 814

Категория земель: земли населенных пунктов

Вид разрешенного использования: -

Описание границ смежных землепользователей:

От точки n1 до точки n2 - земельный участок с кадастровым номером 59:17:1001054:148

От точки n2 до точки n5 - земли общего пользования


От точки n5 до точки n8 - земельный участок с кадастровым номером 59:17:1001054:148

От точки n8 до точки n1 - земли общего пользования

№ точки границы	X	Y
n1	564828.82	3174236.21
n2	564832.88	3174233.36
n3	564833.06	3174233.59
n4	564836.32	3174231.34
n5	564838.30	3174229.92
n6	564838.72	3174230.47
n7	564844.33	3174226.52
n8	564843.92	3174225.88
n9	564845.38	3174224.83
n10	564854.01	3174218.02
n11	564875.13	3174200.26
n12	564893.48	3174186.52
n13	564884.50	3174177.34
n14	564855.17	3174143.47
n15	564842.34	3174128.87
n16	564846.11	3174125.60
n17	564858.87	3174140.13
n18	564888.20	3174174.01
n19	564901.00	3174187.10
n20	564878.51	3174203.94
n21	564857.40	3174221.69
n22	564848.76	3174228.51
n23	564839.70	3174235.02
n24	564831.78	3174240.49
n1	564828.82	3174236.21

Условные обозначения:

- :15 - предполагаемый участок земель, на которых планируется размещение объекта
- 59:17-6.177 - зоны с особыми условиями использования территории, сведения о которых внесены в ЕГРН
- :ЗУ1 - обозначение запрашиваемого земельного участка
- n1 - характеристическая точка границ земель или части земельного участка
- - граница кадастрового квартала
- 59:17:1001054 - номер кадастрового квартала

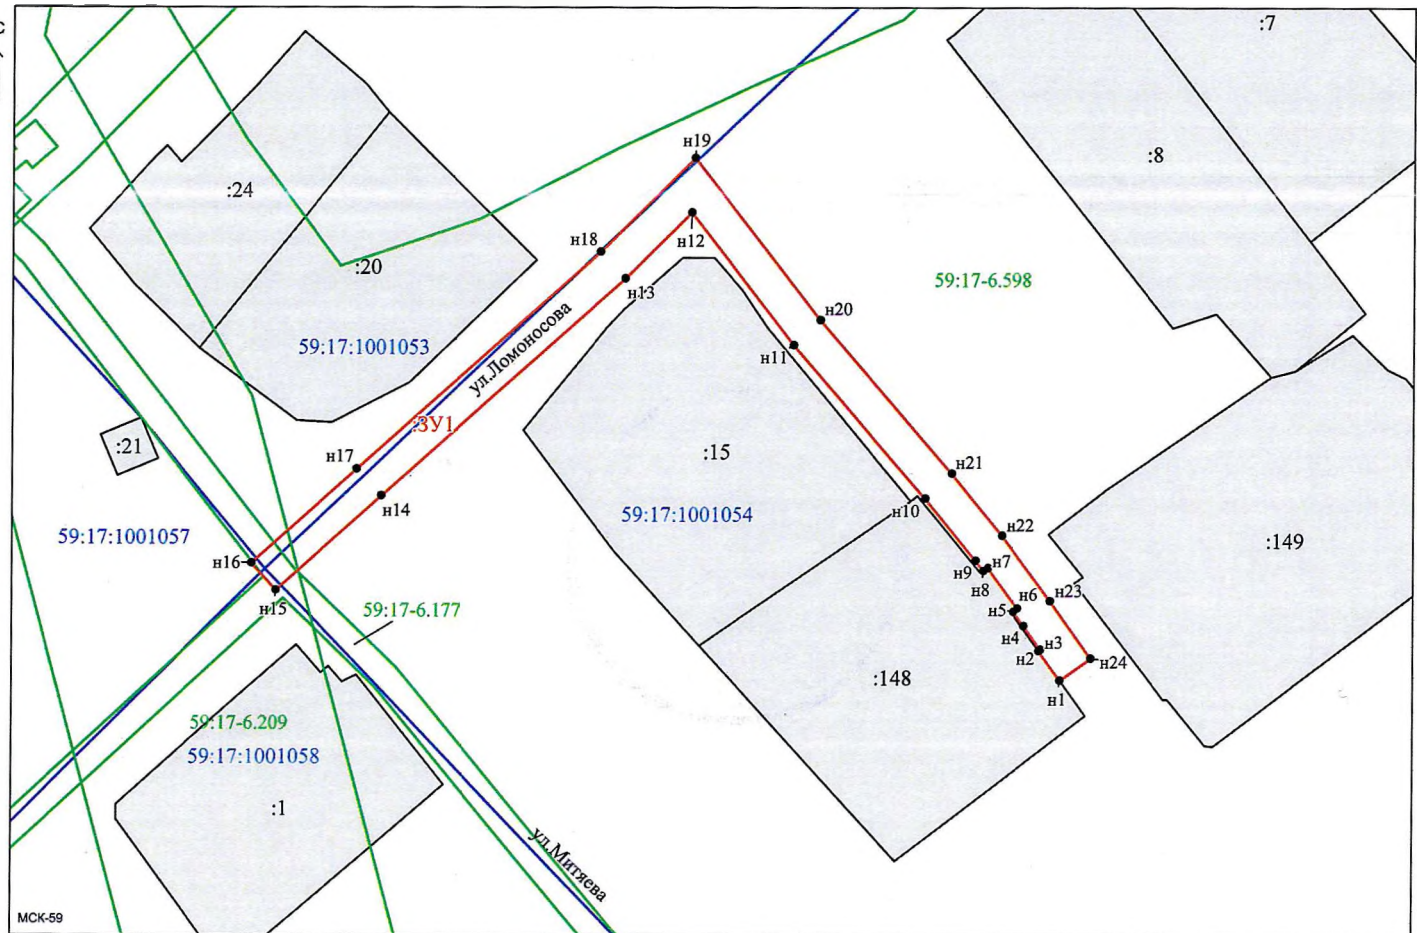

Масштаб 1:700

Заявитель: _____ / Офишкина И. В. (подпись, расшифровка подписи)
 МП (для юридических лиц и индивидуальных предпринимателей)