



КОПИЯ

АДМИНИСТРАЦИЯ ГОРНОЗАВОДСКОГО  
ГОРОДСКОГО ОКРУГА ПЕРМСКОГО КРАЯ

ПОСТАНОВЛЕНИЕ

17.08.2023

№ 1492

Об утверждении схемы границ  
прилегающей территории

Руководствуясь Градостроительным кодексом Российской Федерации, Федеральным законом от 06 октября 2003 г. № 131-ФЗ «Об общих принципах организации местного самоуправления в Российской Федерации», законом Пермского края от 06 октября 2020 г. № 564-ПК «О порядке определения органами местного самоуправления границ прилегающих территорий», законом Пермского края от 14 сентября 2011 г. № 805-ПК «О градостроительной деятельности в Пермском крае», приказом Министерства строительства и жилищно-коммунального хозяйства Российской Федерации от 29 декабря 2021 г. № 1042 пр «Об утверждении методических рекомендаций по разработке норм и правил по благоустройству территорий муниципальных образований», правилами благоустройства территории Горнозаводского городского округа, утвержденными решением Горнозаводской городской Думы от 27 марта 2019 г. № 130 (в редакции решения Горнозаводской городской Думы от 25.09.2019 № 198, решений Думы Горнозаводского городского округа Пермского края от 28.04.2021 № 345, от 21.06.2023 № 570),

администрация Горнозаводского городского округа Пермского края  
ПОСТАНОВЛЯЕТ:

1. Утвердить схему границ прилегающей территории по адресу: Пермский край, Горнозаводский г.о, г. Горнозаводск, ул. Школьная, д. 5 согласно приложению.

2. Опубликовать настоящее постановление в газете «Новости», а также разместить на официальном сайте администрации Горнозаводского городского округа Пермского края ([www.gornozavodskii.ru](http://www.gornozavodskii.ru)).

3. Контроль за исполнением настоящего постановления возложить на заместителя администрации Горнозаводского городского округа Пермского края по инфраструктуре.

Глава городского округа –  
глава администрации Горнозаводского  
городского округа Пермского края

В.В. Лумпов

Подлинный экземпляр документа находится в администрации Горнозаводского городского округа Пермского края в деле № 01-07 за 2023 год



*В.В. Лумпов*

Приложение  
к постановлению администрации  
Горнозаводского городского округа  
Пермского края  
от 17.08.2023 № 1492

**Схема границ прилегающей территории  
№ ПТ - 1 – ЗУ 59:17:0101013:1940**

1. Граница прилегающей территории установлена по отношению к земельному участку, расположенному по адресу: Российская Федерация, Пермский край, Горнозаводский городской округ, г. Горнозаводск, ул. Школьная, д. 5.
2. Местоположение прилегающей территории: Российская Федерация, Пермский край, Горнозаводский городской округ, г. Горнозаводск, ул. Школьная, д. 5.
3. Кадастровый номер земельного участка, по отношению к которому устанавливается прилегающая территория 59:17:0101013:1940.
4. Площадь прилегающей территории 2010 кв.м.
5. В границах прилегающей территории расположена территория детской площадки, игровое оборудование детской площадки, газон.

Схема границ прилегающей территории подготовлена:

Главным специалистом отдела архитектуры и градостроительства управления развития инфраструктуры администрации Горнозаводского городского округа Пермского края


\_\_\_\_\_  
(ф.и.о., должность уполномоченного лица, наименование органа)

М.П.  
(при наличии)

  
\_\_\_\_\_  
(подпись)

Десяткова А.И.  
\_\_\_\_\_  
(расшифровка подписи)

# ГРАФИЧЕСКАЯ ЧАСТЬ

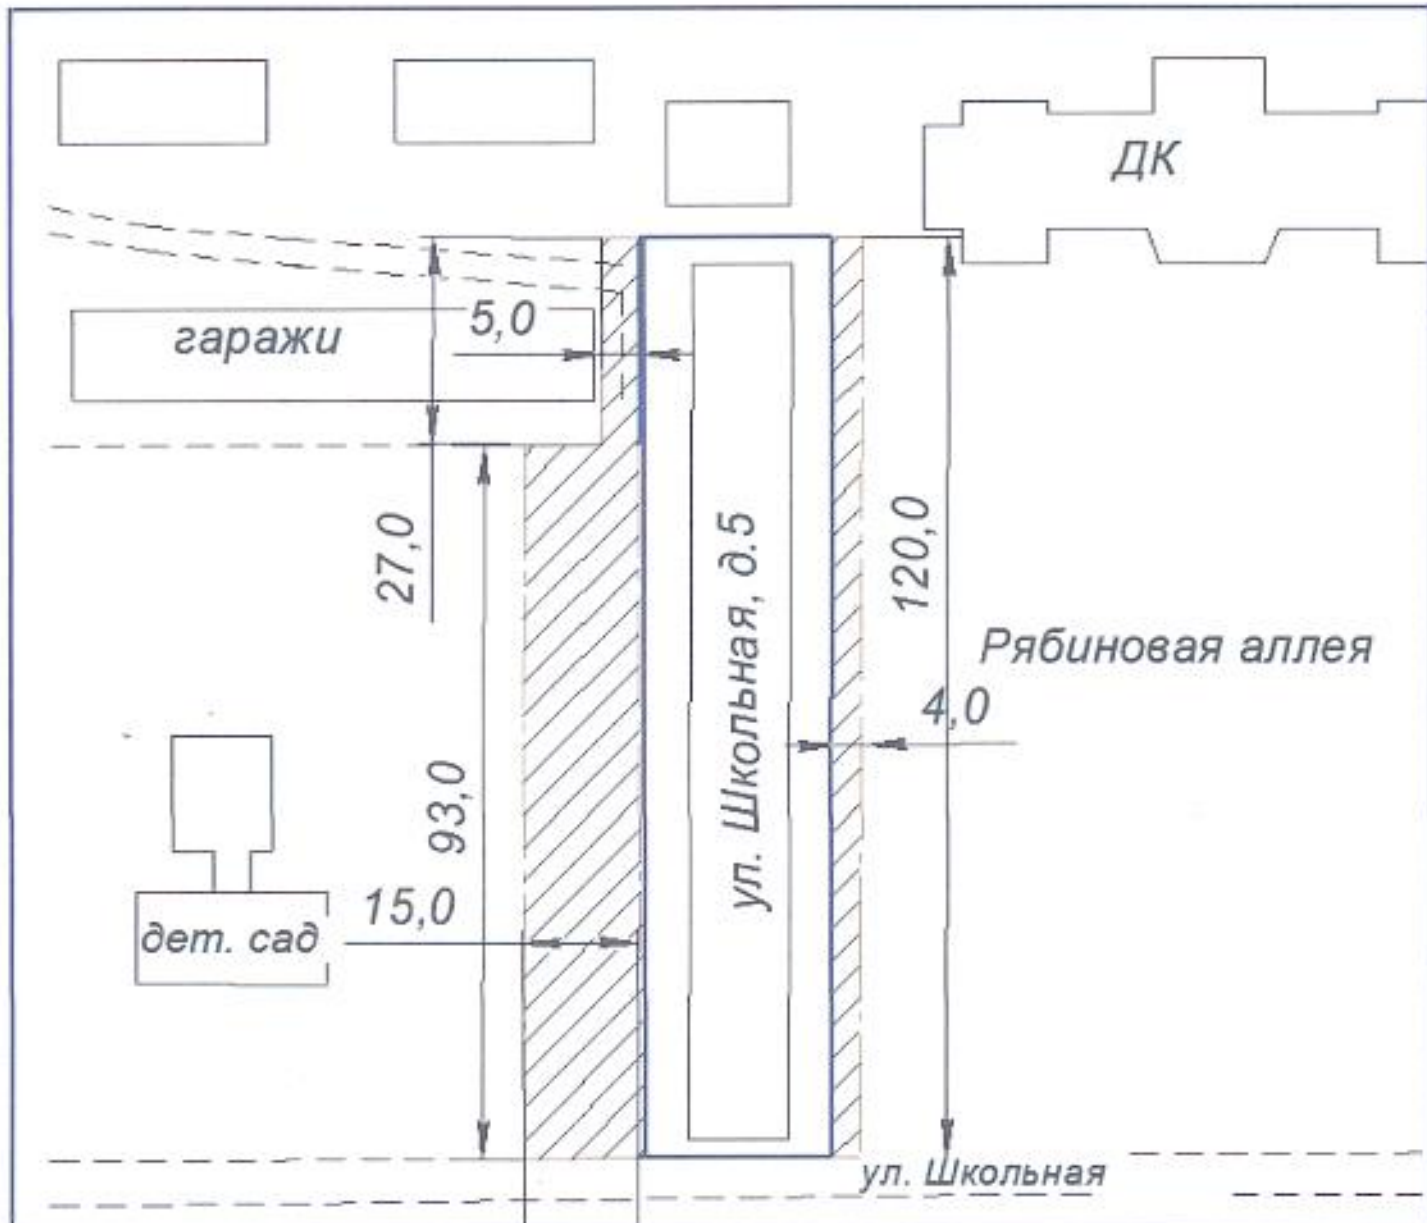

## Условные обозначения

----- граница прилегающей территории

———— граница земельного участка

 прилегающая территория

Масштаб 1:1000