КАРТА-ПЛАН ТЕРРИТОРИИ

Пояснительная записка

1. Сведения о территории выполнения комплексных кадастровых работ: 59:17:0101020, Российская Федерации, Пермский край, муниципальный округ Горнозаводский, город Горнозаводск

(наименование субъекта Российской Федерации, муниципального образования, населенного пункта, уникальные учетные номера кадастровых кварталов, иные сведения, позволяющие определить местоположение территории, на которой выполняются комплексные кадастровые работы, например, наименование садоводческого или огороднического некоммерческого товарищества, гаражного кооператива, элемента планировочной структуры)

2. Основания выполнения комплексных кадастровых работ:

Наименование, дата и номер документа, на основании которого выполняются комплексные кадастровые работы: Соглашение о предоставлении из федерального бюджета субсидий, в том числе грантов в форме субсидий, юридическим лицам, индивидуальным предпринимателям, а также физическим лицам, "30" января 2025 г. , 321-20-2025-002

3. Дата подготовки карты-плана территории: "06" октября 2025 г.

4. Сведения о заказчике(ах) комплексных кадастровых работ:

В отношении юридического лица, органа местного самоуправления муниципального района, муниципального округа или городского округа либо уполномоченного исполнительного органа государственной власти субъекта Российской Федерации:

полное или сокращенное (в случае, если имеется) наименование: Управление Росреестра по Пермскому краю
основной государственный регистрационный номер: 1045900116162
идентификационный номер налогоплательщика: 5902293114

В отношении физического лица или представителя физических или юридических лиц:

фамилия, имя, отчество (последнее - при наличии): -
страховой номер индивидуального лицевого счета в системе обязательного пенсионного страхования Российской Федерации (СНИЛС): -

Наименование и реквизиты документа, подтверждающие полномочия представителя заказчика(ов) комплексных кадастровых работ: -
Адрес электронной почты (для направления уведомления о результатах внесения сведений в Единый государственный реестр недвижимости): -

5. Сведения об исполнителе комплексных кадастровых работ:

Полное или сокращенное (в случае, если имеется) наименование и адрес юридического лица, с которым заключен государственный или муниципальный контракт либо договор подряда на выполнение комплексных кадастровых работ: Филиал ППК "Роскадастр" по Пермскому краю, г.Пермь, ул. Веры Засулич, 47

Фамилия, имя. отчество кадастрового инженера (последнее - при наличии): Уткина Алёна Дмитриевна и основной государственный регистрационный номер кадастрового инженера индивидуального предпринимателя (ОГРНИП): -

Страховой номер индивидуального лицевого счета в системе обязательного пенсионного страхования Российской Федерации (СНИЛС) кадастрового инженера: 144-129-458 50

Уникальный реестровый номер кадастрового инженера в реестре саморегулируемой организации кадастровых инженеров и дата внесения сведений о физическом лице в такой реестр: А-1936, 2023-03-23

Полное или (в случае, если имеется) сокращенное наименование саморегулируемой организации кадастровых инженеров, членом которой является кадастровый инженер: Ассоциация «Союз кадастровых инженеров»

Контактный телефон: +79223638307

Почтовый адрес и адрес электронной почты, по которым осуществляется связь с кадастровым инженером:
г. Пермь, ул. Краснофлотская, д.31, кв.98, 89048413698@mail.ru

6. Перечень документов, использованных при подготовке карты-плана территории

№ п/п	Реквизиты документа				
	Вид	Дата	Номер	Наименование	Иные сведения
1	2	3	4	5	6
1	Кадастровый план территории	03.10.2025	КУВИ-001/2025-185093805	Кадастровый план территории кадастрового квартала 59:17:0101020	-
2	Иной документ	25.12.2024	ГФДЗ-20241225-2251647953 5-3	Решение о предоставлении документов или информации о документах государственного фонда данных	-
3	Документы градостроительного зонирования (Правила землепользования и застройки)	29.11.2021	1396	Правила землепользования и застройки Горнозаводского городского округа Пермского края	-

7. Пояснения к карте-плану территории

На территории кадастрового квартала 59:17:0101020 Публично-правовой компанией «Роскадастр» в соответствии с Соглашением о предоставлении из федерального бюджета субсидий, в том числе грантов в форме субсидий, юридическим лицам, индивидуальным предпринимателем, а также физическим лицам № 321-20-2025-002 от 30 января 2025 года были выполнены комплексные кадастровые работы.
В Управление земельного-имущественных отношений Администрации Горнозаводского муниципального округа Пермского края обратился собственник земельного участка с кадастровым номером 59:17:0101020:78. Собственник земельного участка написал возражение по смежной границе с земельным участком 59:17:0101020:77, данная граница была исправлена по фактическому использованию (по забору). Однако собственник дал разъяснения, что в момент приобретения земельного участка были договоренности по указанной границе и в момент проведения комплексных кадастровых работ собственник установил новый забор по границе сведения о которой, содержались в ЕГРН.
При исправлении реестровой ошибки площадь земельного участка с кадастровым номером 59:17:0101020:78 увеличилась в пределах десяти процентов и составила 972 кв.м. Площадь смежного земельного участка с кадастровым номером 59:17:0101020:77 при исправлении реестровой ошибки уменьшилась в пределах десяти процентов и составила 1069 кв.м.
Также Управление земельного-имущественных отношений Администрации Горнозаводского муниципального округа Пермского края, с целью повышения эффективности проводимых работ и учитывая позицию Управления Росреестра по Пермскому краю по вопросу установления границ земельных участков, расположенных в береговой полосе (пункт 1.1. протокола № 18 от 25 сентября 2025 года совещания по вопросу организации выполнения работ). В соответствии с данным протоколом границы земельного участкам в Береговой полосе можно уточнить без увеличения исходной предоставляемой площади, при условии, что земельный участок был представлен в собственность до 08.06.2006 года. Таким образом в карта-план территории включены земельные участки с кадастровыми номерами 59:17:0101020:9, 59:17:0101020:139, 59:17:0101020:140.
Земельный участок с кадастровым номером 59:17:0101020:140 попадает в береговую полосу бассейна реки Чусовая на территории Пермского края, в связи с чем при проведении комплексных кадастровых работ его границы уточнялись с учетом данного факта. По результатам комплексных кадастровых работ с согласия собственника участок с кадастровым номером 59:17:0101020:140 был уточнен с уменьшением площади более 10%. В связи с изменением позиции Управления Росреестра по Пермскому краю по вопросу установления границ земельных участков, расположенных в береговой полосе, было принято решение исправить реестровую ошибку у данного земельного участка с изменением площади до 1529 кв.м. (в соответствии с первоначальными документами на земельный участок от 2002 года). Цифровой ортофотоплан подтверждает местоположение границ земельного участка, существующих на местности пятнадцать лет и более. Граница земельного участка по всему периметру закреплена объектами искусственного происхождения в виде деревянного забора.
Земельные участки с кадастровыми номерами 59:17:0101020:139 и 59:17:0101020:9 попадают в береговую полосу бассейна реки Чусовая на территории Пермского края. При проведении комплексных кадастровых работ собственники земельных участков выражали письменное несогласие с уменьшением площади более чем 10%, а также не давали свое согласие на проведение кадастровых работ. В связи с чем были исключены из карта-плана территории, подготавливаемого на квартал 59:17:0101020. В связи с изменением позиции Управления Росреестра по Пермскому краю по вопросу установления границ земельных участков, расположенных в береговой полосе, было принято решение уточнить местоположение границ данных

7. Пояснения к карте-плану территории

земельных участков с кадастровыми номерами 59:17:0101020:139 и 59:17:0101020:9. Цифровые ортофотопланы масштаба 1:2 000, изготовленные Уральским филиалом ФГУП «Госземкадастрсъемка – ВИСХАГИ» в 2005 г., АФС – 2004 г., подтверждают местоположение границ данных земельных участков, существующих на местности пятнадцать лет и более.

При уточнении границ земельного участка с кадастровым номером 59:17:0101020:139 площадь не изменилась и составила 1207 кв.м. При уточнении границ земельного участка с кадастровым номером 59:17:0101020:9 площадь не изменилась и составила 1300 кв.м. Первоначальные документы на право собственности на земельные участки 59:17:0101020:139, 59:17:0101020:9 были предоставлены до 08.06.2006 года.

Также в карта-план территории включен объект капитального строительства с кадастровым номером 59:17:0101012:1876, проведены работы по уточнению границ. Ранее объект капитального строительства имел привязку к иному кварталу - 59:17:0101020. Однако после проведения комплексных кадастровых работ в границах квартала 59:17:0101020 и визуального осмотра объекта, было выявлено, что он отнесен к данному кварталу ошибочно, объект фактически расположен в границах квартала 59:17:0101012. Уточняемый объект капитального строительства с кадастровым номером 59:17:0101012:1876 не имеет привязки к земельному участку, поскольку расположен на неразграниченных землях.

Земельный участок с кадастровым номером 59:17:0101020:7, включаем в карта план с видом работ по уточнению т.к. в границу земельного участка необходимо добавить точку смежного земельного участка 59:17:0101020:140. Земельный участок с К№ 59:17:0101020:7 остается без изменений, характеристики (площадь, граница) земельного участка не меняется, включен в карта план для синхронизации точки.

Земельный участок с кадастровым номером 59:17:0101020:10, включаем в карта план с видом работ по уточнению т.к. в границу земельного участка необходимо добавить точку смежного земельного участка 59:17:0101020:9 и 59:17:0101020:139. Земельный участок с К№ 59:17:0101020:10 остается без изменений, характеристики (площадь, граница) земельного участка не меняется, включен в карта план для синхронизации точки.

Земельный участок с кадастровым номером 59:17:0101020:679, включаем в карта план с видом работ по уточнению т.к. в границу земельного участка необходимо добавить точку смежного земельного участка 59:17:0101020:77 и 59:17:0101020:78. Земельный участок с К№ 59:17:0101020:679 остается без изменений, характеристики (площадь, граница) земельного участка не меняется, включен в карта план для синхронизации точки.

Таким образом осуществлено:

- уточнение местоположения границ земельных участков, границы которых не установлены в соответствии с требованиями земельного законодательства — 2 шт.;
- уточнение местоположения границ земельных участков, включенных для синхронизации смежных участков – 3 шт.;
- исправление реестровых ошибок в сведениях о местоположении границ земельных участков — 3 шт.;
- уточнение местоположения зданий, строений, объектов незавершенного строительства сведения о которых внесены в Единый государственный реестр недвижимости, но описание местоположения, которых отсутствует — 1шт.

Сведения о пунктах геодезической сети и средствах измерений

1. Сведения о пунктах геодезической сети:

№ п/п	Вид геодезической сети	Название пункта геодезической сети и тип знака	Система координат пункта геодезической сети	Координаты пункта, м		Дата обследования "30" января 2025 г.		
						Сведения о состоянии		
				X	Y	наружного знака пункта	центра пункта	марки центра пункта
1	2	3	4	5	6	7	8	9
1	Геодезическая сеть сгущения, сведения отсутствуют	Губаха (GYBH), отсутствует	МСК-59	593306.20	2313263.28	Отсутствует	Сохранился	Отсутствует

2. Сведения об использованных средствах измерений

№ п/п	Наименование и обозначение типа средства измерений - прибора (инструмента, аппаратуры)	Заводской или серийный номер средства измерений	Реквизиты свидетельства о поверке прибора (инструмента, аппаратуры) и (или) срок действия поверки
1	2	3	4
1	Аппаратура геодезическая спутниковая (ГНСС - приемник) «ФАЗА+»	5346К47525/5500011301	Свидетельство о поверке № С-ГКФ/20-01-2025/403093676 действует до 19.01.2026 г.
2	Аппаратура геодезическая спутниковая PrinCe i90	3292213	Свидетельство о поверке № С-ГКФ/01-11-2024/384364789 действует до 31.10.2025г.

Сведения об уточняемых земельных участках

1. Сведения о характерных точках границы уточняемого земельного участка с кадастровым номером 59:17:0101020:7 :

Система координат МСК-59, зона 3 **Зона №3**

Обозначение характерных точек границ	Координаты, м				Метод определения координат	Формулы, примененные для расчета средней квадратической погрешности определения координат характерных точек границ (Mt), с подставленными в такие формулы значениями и итоговые (вычисленные) значения Mt, м	Описание закрепления точки
	содержатся в Едином государственном реестре недвижимости		определены в результате выполнения комплексных кадастровых работ				
	X	Y	X	Y			
1	2	3	4	5	6	7	8
1	558978.89	3177872.67	558978.89	3177872.67	Метод спутниковых геодезических измерений (определений)	$Mt = \sqrt{(m_0^2 + m_1^2)}$	Закрепление отсутствует
2	558972.76	3177893.24	558972.76	3177893.24	Метод спутниковых геодезических измерений (определений)	$Mt = \sqrt{(m_0^2 + m_1^2)}$	Закрепление отсутствует
н1У	-	-	558970.03	3177892.68	Метод спутниковых геодезических измерений (определений)	$Mt = \sqrt{(m_0^2 + m_1^2)}$	Закрепление отсутствует
3	558964.20	3177891.48	558964.20	3177891.48	Метод спутниковых геодезических измерений (определений)	$Mt = \sqrt{(m_0^2 + m_1^2)}$	Закрепление отсутствует
4	558938.97	3177884.61	558938.97	3177884.61	Метод спутниковых геодезических измерений (определений)	$Mt = \sqrt{(m_0^2 + m_1^2)}$	Закрепление отсутствует
5	558933.09	3177883.22	558933.09	3177883.22	Метод спутниковых геодезических измерений (определений)	$Mt = \sqrt{(m_0^2 + m_1^2)}$	Закрепление отсутствует
6	558933.34	3177881.87	558933.34	3177881.87	Метод спутниковых геодезических измерений (определений)	$Mt = \sqrt{(m_0^2 + m_1^2)}$	Закрепление отсутствует
7	558921.68	3177878.98	558921.68	3177878.98	Метод спутниковых геодезических измерений (определений)	$Mt = \sqrt{(m_0^2 + m_1^2)}$	Закрепление отсутствует
8	558922.30	3177876.41	558922.30	3177876.41	Метод спутниковых геодезических измерений (определений)	$Mt = \sqrt{(m_0^2 + m_1^2)}$	Закрепление отсутствует
9	558921.82	3177876.23	558921.82	3177876.23	Метод спутниковых геодезических измерений (определений)	$Mt = \sqrt{(m_0^2 + m_1^2)}$	Закрепление отсутствует

1. Сведения о характерных точках границы уточняемого земельного участка с кадастровым номером 59:17:0101020:7 :

Система координат МСК-59, зона 3 **Зона №3**

Обозначение характерных точек границ	Координаты, м				Метод определения координат	Формулы, примененные для расчета средней квадратической погрешности определения координат характерных точек границ (Mt), с подставленными в такие формулы значениями и итоговые (вычисленные) значения Mt, м	Описание закрепления точки
	содержатся в Едином государственном реестре недвижимости		определены в результате выполнения комплексных кадастровых работ				
	X	Y	X	Y			
1	2	3	4	5	6	7	8
10	558922.92	3177871.81	558922.92	3177871.81	Метод спутниковых геодезических измерений (определений)	$Mt = \sqrt{(m_0^2 + m_1^2)}$	Закрепление отсутствует
11	558923.58	3177871.94	558923.58	3177871.94	Метод спутниковых геодезических измерений (определений)	$Mt = \sqrt{(m_0^2 + m_1^2)}$	Закрепление отсутствует
12	558926.59	3177859.82	558926.59	3177859.82	Метод спутниковых геодезических измерений (определений)	$Mt = \sqrt{(m_0^2 + m_1^2)}$	Закрепление отсутствует
13	558940.64	3177863.13	558940.64	3177863.13	Метод спутниковых геодезических измерений (определений)	$Mt = \sqrt{(m_0^2 + m_1^2)}$	Закрепление отсутствует
14	558945.97	3177863.25	558945.97	3177863.25	Метод спутниковых геодезических измерений (определений)	$Mt = \sqrt{(m_0^2 + m_1^2)}$	Закрепление отсутствует
15	558967.69	3177869.37	558967.69	3177869.37	Метод спутниковых геодезических измерений (определений)	$Mt = \sqrt{(m_0^2 + m_1^2)}$	Закрепление отсутствует
1	558978.89	3177872.67	558978.89	3177872.67	Метод спутниковых геодезических измерений (определений)	$Mt = \sqrt{(m_0^2 + m_1^2)}$	Закрепление отсутствует

2. Сведения о частях границ уточняемого земельного участка с кадастровым номером 59:17:0101020:7 :

Обозначение части границ		Горизонтальное проложение (S), м	Описание прохождения части границ	Сведения о согласовании местоположения границ (согласовано/спорное)
от т.	до т.			
1	2	3	4	5
1	2	21.46	-	Согласовано
2	н1У	2.79	-	Согласовано
н1У	3	5.95	-	Согласовано
3	4	26.15	-	Согласовано
4	5	6.04	-	Согласовано
5	6	1.37	-	Согласовано
6	7	12.01	-	Согласовано

2. Сведения о частях границ уточняемого земельного участка с кадастровым номером 59:17:0101020:7 :

Обозначение части границ		Горизонтальное проложение (S), м	Описание прохождения части границ	Сведения о согласовании местоположения границ (согласовано/спорное)
от т.	до т.			
1	2	3	4	5
7	8	2.64	-	Согласовано
8	9	0.51	-	Согласовано
9	10	4.55	-	Согласовано
10	11	0.67	-	Согласовано
11	12	12.49	-	Согласовано
12	13	14.43	-	Согласовано
13	14	5.33	-	Согласовано
14	15	22.57	-	Согласовано
15	1	11.68	-	Согласовано

3. Сведения о характеристиках уточняемого земельного участка с кадастровым номером 59:17:0101020:7 :

№ п/п	Наименование характеристики земельного участка	Значение характеристики
1	2	3
1.	Адрес земельного участка	-
1.1.	Сведения о местоположении земельного участка (при отсутствии адреса) в структурированном в соответствии с федеральной информационной адресной системой виде	-
1.2.	Дополнительные сведения о местоположении земельного участка	-
2.	Площадь земельного участка ± величина погрешности определения (вычисления) площади (Р ± ΔР), м2	1156 ± 12
3.	Формула, примененная для вычисления предельной погрешности определения площади земельного участка, с подставленными значениями и итоговые (вычисленные) значения (ΔР), м2	ΔР=3.5*Mt*√P=3.5*0.1*√1156=12
4.	Площадь земельного участка согласно сведениям Единого государственного реестра недвижимости (Ркад), м2	1156
5.	Оценка расхождения Р и Ркад (Р - Ркад), м2	-
6.	Предельные минимальный и максимальный размеры земельного участка (Рмин и Рмакс), м2	400 2500
7.	Вид (виды) разрешенного использования	-
7.1.	Дополнительные сведения об использовании земельного участка	-
8.	Кадастровый или иной государственный учетный номер (инвентарный) здания, сооружения, объекта незавершенного строительства, расположенного на земельном участке	59:17:0101020:205
9.	Сведения о земельных участках (землях общего пользования, территории общего пользования), посредством которых обеспечивается доступ	59:17:0101020:676
10.	Иные сведения	-

4. Пояснения к сведениям об уточняемом земельном участке с кадастровым номером 59:17:0101020:7 :

1.	-

Сведения об уточняемых земельных участках

1. Сведения о характерных точках границы уточняемого земельного участка с кадастровым номером 59:17:0101020:9 :

Система координат МСК-59, зона 3 **Зона №3**

Обозначение характерных точек границ	Координаты, м				Метод определения координат	Формулы, примененные для расчета средней квадратической погрешности определения координат характерных точек границ (Mt), с подставленными в такие формулы значениями и итоговые (вычисленные) значения Mt, м	Описание закрепления точки
	содержатся в Едином государственном реестре недвижимости		определены в результате выполнения комплексных кадастровых работ				
	X	Y	X	Y			
1	2	3	4	5	6	7	8
н3У	-	-	558912.44	3177910.69	Метод спутниковых геодезических измерений (определений)	$Mt = \sqrt{(m_0^2 + m_1^2)}$	Закрепление отсутствует
19	-	-	558914.42	3177911.29	Метод спутниковых геодезических измерений (определений)	$Mt = \sqrt{(m_0^2 + m_1^2)}$	Закрепление отсутствует
18	-	-	558948.44	3177920.65	Метод спутниковых геодезических измерений (определений)	$Mt = \sqrt{(m_0^2 + m_1^2)}$	Закрепление отсутствует
н2У	-	-	558953.12	3177922.04	Метод спутниковых геодезических измерений (определений)	$Mt = \sqrt{(m_0^2 + m_1^2)}$	Закрепление отсутствует
19	-	-	558953.91	3177922.62	Метод спутниковых геодезических измерений (определений)	$Mt = \sqrt{(m_0^2 + m_1^2)}$	Закрепление отсутствует
н4У	-	-	558954.63	3177923.11	Метод спутниковых геодезических измерений (определений)	$Mt = \sqrt{(m_0^2 + m_1^2)}$	Закрепление отсутствует
н5У	-	-	558947.51	3177950.22	Метод спутниковых геодезических измерений (определений)	$Mt = \sqrt{(m_0^2 + m_1^2)}$	Закрепление отсутствует
27	-	-	558917.27	3177943.46	Метод спутниковых геодезических измерений (определений)	$Mt = \sqrt{(m_0^2 + m_1^2)}$	Закрепление отсутствует
26	-	-	558906.13	3177940.11	Метод спутниковых геодезических измерений (определений)	$Mt = \sqrt{(m_0^2 + m_1^2)}$	Закрепление отсутствует
н6У	-	-	558905.08	3177939.82	Метод спутниковых геодезических измерений (определений)	$Mt = \sqrt{(m_0^2 + m_1^2)}$	Закрепление отсутствует

1. Сведения о характерных точках границы уточняемого земельного участка с кадастровым номером 59:17:0101020:9 :

Система координат МСК-59, зона 3 **Зона №3**

Обозначение характерных точек границ	Координаты, м				Метод определения координат	Формулы, примененные для расчета средней квадратической погрешности определения координат характерных точек границ (Mt), с подставленными в такие формулы значениями и итоговые (вычисленные) значения Mt, м	Описание закрепления точки
	содержатся в Едином государственном реестре недвижимости		определены в результате выполнения комплексных кадастровых работ				
	X	Y	X	Y			
1	2	3	4	5	6	7	8
н3У	-	-	558912.44	3177910.69	Метод спутниковых геодезических измерений (определений)	$Mt = \sqrt{(m_0^2 + m_1^2)}$	Закрепление отсутствует

2. Сведения о частях границ уточняемого земельного участка с кадастровым номером 59:17:0101020:9 :

Обозначение части границ		Горизонтальное проложение (S), м	Описание прохождения части границ	Сведения о согласовании местоположения границ (согласовано/спорное)
от т.	до т.			
1	2	3	4	5
н3У	19	2.07	-	Согласовано
19	18	35.28	-	Согласовано
18	н2У	4.88	-	Согласовано
н2У	19	0.98	-	Согласовано
19	н4У	0.87	-	Согласовано
н4У	н5У	28.03	-	Согласовано
н5У	27	30.99	-	Согласовано
27	26	11.63	-	Согласовано
26	н6У	1.09	-	Согласовано
н6У	н3У	30.05	-	Согласовано

3. Сведения о характеристиках уточняемого земельного участка с кадастровым номером 59:17:0101020:9 :

№ п/п	Наименование характеристики земельного участка	Значение характеристики
1	2	3
1.	Адрес земельного участка	-
1.1.	Сведения о местоположении земельного участка (при отсутствии адреса) в структурированном в соответствии с федеральной информационной адресной системой виде	-
1.2.	Дополнительные сведения о местоположении земельного участка	-
2.	Площадь земельного участка ± величина погрешности определения (вычисления) площади (P ± ΔP), м2	1300 ± 13
3.	Формула, примененная для вычисления предельной погрешности определения площади земельного участка, с подставленными значениями и итоговые (вычисленные) значения (ΔP), м2	$\Delta P=3.5*Mt*\sqrt{P}=3.5*0.1*\sqrt{1300}=13$
4.	Площадь земельного участка согласно сведениям Единого государственного реестра недвижимости (Ркад), м2	1300

3. Сведения о характеристиках уточняемого земельного участка с кадастровым номером 59:17:0101020:9 :

№ п/п	Наименование характеристики земельного участка	Значение характеристики
1	2	3
5.	Оценка расхождения Р и Ркад (Р - Ркад), м2	-
6.	Предельные минимальный и максимальный размеры земельного участка (Рмин и Рмакс), м2	600 3000
7.	Вид (виды) разрешенного использования	-
7.1.	Дополнительные сведения об использовании земельного участка	-
8.	Кадастровый или иной государственный учетный номер (инвентарный) здания, сооружения, объекта незавершенного строительства, расположенного на земельном участке	59:17:0101020:209
9.	Сведения о земельных участках (землях общего пользования, территории общего пользования), посредством которых обеспечивается доступ	59:17:0101020:676
10.	Иные сведения	-

4. Пояснения к сведениям об уточняемом земельном участке с кадастровым номером 59:17:0101020:9 :

1.	-

Сведения об уточняемых земельных участках

1. Сведения о характерных точках границы уточняемого земельного участка с кадастровым номером 59:17:0101020:10 :

Система координат МСК-59, зона 3 **Зона №3**

Обозначение характерных точек границ	Координаты, м				Метод определения координат	Формулы, примененные для расчета средней квадратической погрешности определения координат характерных точек границ (Mt), с подставленными в такие формулы значениями и итоговые (вычисленные) значения Mt, м	Описание закрепления точки
	содержатся в Едином государственном реестре недвижимости		определены в результате выполнения комплексных кадастровых работ				
	X	Y	X	Y			
1	2	3	4	5	6	7	8
20	558952.25	3177951.29	558952.25	3177951.29	Метод спутниковых геодезических измерений (определений)	$Mt = \sqrt{(m_0^2 + m_1^2)}$	Закрепление отсутствует
21	558946.42	3177979.25	558946.42	3177979.25	Метод спутниковых геодезических измерений (определений)	$Mt = \sqrt{(m_0^2 + m_1^2)}$	Закрепление отсутствует
н7У	-	-	558945.10	3177978.88	Метод спутниковых геодезических измерений (определений)	$Mt = \sqrt{(m_0^2 + m_1^2)}$	Закрепление отсутствует
22	558916.78	3177970.90	558916.78	3177970.90	Метод спутниковых геодезических измерений (определений)	$Mt = \sqrt{(m_0^2 + m_1^2)}$	Закрепление отсутствует
23	558916.54	3177970.21	558916.54	3177970.21	Метод спутниковых геодезических измерений (определений)	$Mt = \sqrt{(m_0^2 + m_1^2)}$	Закрепление отсутствует
24	558909.53	3177967.46	558909.53	3177967.46	Метод спутниковых геодезических измерений (определений)	$Mt = \sqrt{(m_0^2 + m_1^2)}$	Закрепление отсутствует
25	558900.23	3177965.31	558900.23	3177965.31	Метод спутниковых геодезических измерений (определений)	$Mt = \sqrt{(m_0^2 + m_1^2)}$	Закрепление отсутствует
26	558906.13	3177940.11	558906.13	3177940.11	Метод спутниковых геодезических измерений (определений)	$Mt = \sqrt{(m_0^2 + m_1^2)}$	Закрепление отсутствует
27	558917.27	3177943.46	558917.27	3177943.46	Метод спутниковых геодезических измерений (определений)	$Mt = \sqrt{(m_0^2 + m_1^2)}$	Закрепление отсутствует
н5У	-	-	558947.51	3177950.22	Метод спутниковых геодезических измерений (определений)	$Mt = \sqrt{(m_0^2 + m_1^2)}$	Закрепление отсутствует

1. Сведения о характерных точках границы уточняемого земельного участка с кадастровым номером 59:17:0101020:10 :

Система координат МСК-59, зона 3 **Зона №3**

Обозначение характерных точек границ	Координаты, м				Метод определения координат	Формулы, примененные для расчета средней квадратической погрешности определения координат характерных точек границ (Mt), с подставленными в такие формулы значениями и итоговые (вычисленные) значения Mt, м	Описание закрепления точки
	содержатся в Едином государственном реестре недвижимости		определены в результате выполнения комплексных кадастровых работ				
	X	Y	X	Y			
1	2	3	4	5	6	7	8
20	558952.25	3177951.29	558952.25	3177951.29	Метод спутниковых геодезических измерений (определений)	$Mt = \sqrt{(m_0^2 + m_1^2)}$	Закрепление отсутствует

2. Сведения о частях границ уточняемого земельного участка с кадастровым номером 59:17:0101020:10 :

Обозначение части границ		Горизонтальное проложение (S), м	Описание прохождения части границ	Сведения о согласовании местоположения границ (согласовано/спорное)
от т.	до т.			
1	2	3	4	5
20	21	28.56	-	-
21	н7У	1.37	-	-
н7У	22	29.42	-	-
22	23	0.73	-	-
23	24	7.53	-	-
24	25	9.55	-	-
25	26	25.88	-	-
26	27	11.63	-	-
27	н5У	30.99	-	-
н5У	20	4.86	-	-

3. Сведения о характеристиках уточняемого земельного участка с кадастровым номером 59:17:0101020:10 :

№ п/п	Наименование характеристики земельного участка	Значение характеристики
1	2	3
1.	Адрес земельного участка	-
1.1.	Сведения о местоположении земельного участка (при отсутствии адреса) в структурированном в соответствии с федеральной информационной адресной системой виде	-
1.2.	Дополнительные сведения о местоположении земельного участка	-
2.	Площадь земельного участка ± величина погрешности определения (вычисления) площади (P ± ΔP), м2	1289 ± 13
3.	Формула, примененная для вычисления предельной погрешности определения площади земельного участка, с подставленными значениями и итоговые (вычисленные) значения (ΔP), м2	$\Delta P=3.5*Mt*\sqrt{P}=3.5*0.1*\sqrt{1289}=13$
4.	Площадь земельного участка согласно сведениям Единого государственного реестра недвижимости (Ркад), м2	1289

3. Сведения о характеристиках уточняемого земельного участка с кадастровым номером 59:17:0101020:10 :

№ п/п	Наименование характеристики земельного участка	Значение характеристики
1	2	3
5.	Оценка расхождения Р и Ркад (Р - Ркад), м2	-
6.	Предельные минимальный и максимальный размеры земельного участка (Рмин и Рмакс), м2	400 2500
7.	Вид (виды) разрешенного использования	-
7.1.	Дополнительные сведения об использовании земельного участка	-
8.	Кадастровый или иной государственный учетный номер (инвентарный) здания, сооружения, объекта незавершенного строительства, расположенного на земельном участке	59:17:0101020:211
9.	Сведения о земельных участках (землях общего пользования, территории общего пользования), посредством которых обеспечивается доступ	59:17:0101020:676
10.	Иные сведения	-

4. Пояснения к сведениям об уточняемом земельном участке с кадастровым номером 59:17:0101020:10 :

1.	-

Сведения об уточняемых земельных участках

1. Сведения о характерных точках границы уточняемого земельного участка с кадастровым номером 59:17:0101020:139 :

Система координат МСК-59, зона 3 **Зона №3**

Обозначение характерных точек границ	Координаты, м				Метод определения координат	Формулы, примененные для расчета средней квадратической погрешности определения координат характерных точек границ (Mt), с подставленными в такие формулы значениями и итоговые (вычисленные) значения Mt, м	Описание закрепления точки
	содержатся в Едином государственном реестре недвижимости		определены в результате выполнения комплексных кадастровых работ				
	X	Y	X	Y			
1	2	3	4	5	6	7	8
25	-	-	558900.23	3177965.31	Метод спутниковых геодезических измерений (определений)	$Mt = \sqrt{(m_0^2 + m_1^2)}$	Закрепление отсутствует
24	-	-	558909.53	3177967.46	Метод спутниковых геодезических измерений (определений)	$Mt = \sqrt{(m_0^2 + m_1^2)}$	Закрепление отсутствует
23	-	-	558916.54	3177970.21	Метод спутниковых геодезических измерений (определений)	$Mt = \sqrt{(m_0^2 + m_1^2)}$	Закрепление отсутствует
22	-	-	558916.78	3177970.90	Метод спутниковых геодезических измерений (определений)	$Mt = \sqrt{(m_0^2 + m_1^2)}$	Закрепление отсутствует
н7У	-	-	558945.10	3177978.88	Метод спутниковых геодезических измерений (определений)	$Mt = \sqrt{(m_0^2 + m_1^2)}$	Закрепление отсутствует
н8У	-	-	558938.28	3178004.50	Метод спутниковых геодезических измерений (определений)	$Mt = \sqrt{(m_0^2 + m_1^2)}$	Закрепление отсутствует
н9У	-	-	558897.85	3177992.30	Метод спутниковых геодезических измерений (определений)	$Mt = \sqrt{(m_0^2 + m_1^2)}$	Закрепление отсутствует
н10У	-	-	558898.95	3177989.04	Метод спутниковых геодезических измерений (определений)	$Mt = \sqrt{(m_0^2 + m_1^2)}$	Закрепление отсутствует
н11У	-	-	558895.69	3177988.21	Метод спутниковых геодезических измерений (определений)	$Mt = \sqrt{(m_0^2 + m_1^2)}$	Закрепление отсутствует
25	-	-	558900.23	3177965.31	Метод спутниковых геодезических измерений (определений)	$Mt = \sqrt{(m_0^2 + m_1^2)}$	Закрепление отсутствует

2. Сведения о частях границ уточняемого земельного участка с кадастровым номером 59:17:0101020:139 :

Обозначение части границ		Горизонтальное проложение (S), м	Описание прохождения части границ	Сведения о согласовании местоположения границ (согласовано/спорное)
от т.	до т.			
1	2	3	4	5
25	24	9.55	-	Согласовано
24	23	7.53	-	Согласовано
23	22	0.73	-	Согласовано
22	н7У	29.42	-	Согласовано
н7У	н8У	26.51	-	Согласовано
н8У	н9У	42.23	-	Согласовано
н9У	н10У	3.44	-	Согласовано
н10У	н11У	3.36	-	Согласовано
н11У	25	23.35	-	Согласовано

3. Сведения о характеристиках уточняемого земельного участка с кадастровым номером 59:17:0101020:139 :

№ п/п	Наименование характеристики земельного участка	Значение характеристики
1	2	3
1.	Адрес земельного участка	-
1.1.	Сведения о местоположении земельного участка (при отсутствии адреса) в структурированном в соответствии с федеральной информационной адресной системой виде	-
1.2.	Дополнительные сведения о местоположении земельного участка	-
2.	Площадь земельного участка ± величина погрешности определения (вычисления) площади (Р ± ΔР), м2	1207 ± 12
3.	Формула, примененная для вычисления предельной погрешности определения площади земельного участка, с подставленными значениями и итоговые (вычисленные) значения (ΔР), м2	ΔР=3.5*Mt*√P=3.5*0.1*√1207=12
4.	Площадь земельного участка согласно сведениям Единого государственного реестра недвижимости (Ркад), м2	1207
5.	Оценка расхождения Р и Ркад (Р - Ркад), м2	-
6.	Предельные минимальный и максимальный размеры земельного участка (Рмин и Рмакс), м2	400 2500
7.	Вид (виды) разрешенного использования	-
7.1.	Дополнительные сведения об использовании земельного участка	-
8.	Кадастровый или иной государственный учетный номер (инвентарный) здания, сооружения, объекта незавершенного строительства, расположенного на земельном участке	59:17:0101020:213
9.	Сведения о земельных участках (землях общего пользования, территории общего пользования), посредством которых обеспечивается доступ	59:17:0101020:676
10.	Иные сведения	-

4. Пояснения к сведениям об уточняемом земельном участке с кадастровым номером 59:17:0101020:139 :

1.	-

Сведения об уточняемых земельных участках

1. Сведения о характерных точках границы уточняемого земельного участка с кадастровым номером 59:17:0101020:679 :

Система координат МСК-59, зона 3 **Зона №3**

Обозначение характерных точек границ	Координаты, м				Метод определения координат	Формулы, примененные для расчета средней квадратической погрешности определения координат характерных точек границ (Mt), с подставленными в такие формулы значениями и итоговые (вычисленные) значения Mt, м	Описание закрепления точки
	содержатся в Едином государственном реестре недвижимости		определены в результате выполнения комплексных кадастровых работ				
	X	Y	X	Y			
1	2	3	4	5	6	7	8
54	558768.63	3177667.19	558768.63	3177667.19	-	0.1	Закрепление отсутствует
55	558769.52	3177684.98	558769.52	3177684.98	-	0.1	Закрепление отсутствует
56	558770.52	3177701.80	558770.52	3177701.80	-	0.1	Закрепление отсутствует
57	558771.64	3177735.47	558771.64	3177735.47	-	0.1	Закрепление отсутствует
58	558773.15	3177770.82	558773.15	3177770.82	-	0.1	Закрепление отсутствует
59	558774.22	3177807.59	558774.22	3177807.59	-	0.1	Закрепление отсутствует
60	558771.60	3177821.10	558771.60	3177821.10	-	0.1	Закрепление отсутствует
61	558771.73	3177823.85	558771.73	3177823.85	-	0.1	Закрепление отсутствует
62	558773.77	3177865.59	558773.77	3177865.59	-	0.1	Закрепление отсутствует
63	558773.81	3177867.40	558773.81	3177867.40	-	0.1	Закрепление отсутствует
64	558773.61	3177876.81	558773.61	3177876.81	-	0.1	Закрепление отсутствует
65	558772.91	3177909.10	558772.91	3177909.10	-	0.1	Закрепление отсутствует
66	558772.99	3177923.43	558772.99	3177923.43	-	0.1	Закрепление отсутствует
67	558772.63	3177947.36	558772.63	3177947.36	-	0.1	Закрепление отсутствует
68	558778.84	3177969.93	558778.84	3177969.93	-	0.1	Закрепление отсутствует
69	558778.53	3178014.01	558778.53	3178014.01	-	0.1	Закрепление отсутствует
70	558779.23	3178015.85	558779.23	3178015.85	-	0.1	Закрепление отсутствует
71	558780.08	3178027.89	558780.08	3178027.89	-	0.1	Закрепление отсутствует
72	558779.89	3178035.12	558779.89	3178035.12	-	0.1	Закрепление отсутствует
73	558778.51	3178075.10	558778.51	3178075.10	-	0.1	Закрепление отсутствует
74	558778.27	3178100.05	558778.27	3178100.05	-	0.1	Закрепление отсутствует
75	558777.88	3178123.87	558777.88	3178123.87	-	0.1	Закрепление отсутствует
76	558778.40	3178123.82	558778.40	3178123.82	-	0.1	Закрепление отсутствует
77	558777.36	3178146.72	558777.36	3178146.72	-	0.1	Закрепление отсутствует

1. Сведения о характерных точках границы уточняемого земельного участка с кадастровым номером 59:17:0101020:679 :

Система координат МСК-59, зона 3 **Зона №3**

Обозначение характерных точек границ	Координаты, м				Метод определения координат	Формулы, примененные для расчета средней квадратической погрешности определения координат характерных точек границ (Mt), с подставленными в такие формулы значениями и итоговые (вычисленные) значения Mt, м	Описание закрепления точки
	содержатся в Едином государственном реестре недвижимости		определены в результате выполнения комплексных кадастровых работ				
	X	Y	X	Y			
1	2	3	4	5	6	7	8
78	558777.55	3178151.95	558777.55	3178151.95	-	0.1	Закрепление отсутствует
79	558774.98	3178184.62	558774.98	3178184.62	-	0.1	Закрепление отсутствует
80	558772.21	3178224.53	558772.21	3178224.53	-	0.1	Закрепление отсутствует
81	558771.00	3178242.01	558771.00	3178242.01	-	0.1	Закрепление отсутствует
82	558770.66	3178247.04	558770.66	3178247.04	-	0.1	Закрепление отсутствует
83	558762.63	3178253.30	558762.63	3178253.30	-	0.1	Закрепление отсутствует
84	558757.03	3178291.71	558757.03	3178291.71	-	0.1	Закрепление отсутствует
85	558744.04	3178320.13	558744.04	3178320.13	-	0.1	Закрепление отсутствует
86	558729.86	3178340.54	558729.86	3178340.54	-	0.1	Закрепление отсутствует
87	558717.62	3178336.56	558717.62	3178336.56	-	0.1	Закрепление отсутствует
36	558738.51	3178312.32	558738.51	3178312.32	-	0.1	Закрепление отсутствует
35	558739.56	3178310.08	558739.56	3178310.08	-	0.1	Закрепление отсутствует
34	558739.55	3178302.22	558739.55	3178302.22	-	0.1	Закрепление отсутствует
33	558742.81	3178302.26	558742.81	3178302.26	-	0.1	Закрепление отсутствует
32	558744.31	3178297.70	558744.31	3178297.70	-	0.1	Закрепление отсутствует
31	558746.10	3178288.87	558746.10	3178288.87	-	0.1	Закрепление отсутствует
30	558745.64	3178288.85	558745.64	3178288.85	-	0.1	Закрепление отсутствует
43	-	-	558746.11	3178286.74	-	0.1	Закрепление отсутствует
53	558747.01	3178282.68	558747.01	3178282.68	-	0.1	Закрепление отсутствует
52	558747.70	3178279.06	558747.70	3178279.06	-	0.1	Закрепление отсутствует
51	558753.29	3178279.08	558753.29	3178279.08	-	0.1	Закрепление отсутствует
50	558754.00	3178274.85	558754.00	3178274.85	-	0.1	Закрепление отсутствует
49	558755.12	3178260.99	558755.12	3178260.99	-	0.1	Закрепление отсутствует
88	558759.01	3178241.00	558759.01	3178241.00	-	0.1	Закрепление отсутствует
89	558759.89	3178212.43	558759.89	3178212.43	-	0.1	Закрепление отсутствует
90	558760.22	3178204.40	558760.22	3178204.40	-	0.1	Закрепление отсутствует

1. Сведения о характерных точках границы уточняемого земельного участка с кадастровым номером 59:17:0101020:679 :

Система координат МСК-59, зона 3 **Зона №3**

Обозначение характерных точек границ	Координаты, м				Метод определения координат	Формулы, примененные для расчета средней квадратической погрешности определения координат характерных точек границ (Mt), с подставленными в такие формулы значениями и итоговые (вычисленные) значения Mt, м	Описание закрепления точки
	содержатся в Едином государственном реестре недвижимости		определены в результате выполнения комплексных кадастровых работ				
	X	Y	X	Y			
1	2	3	4	5	6	7	8
91	558765.66	3178202.56	558765.66	3178202.56	-	0.1	Закрепление отсутствует
92	558766.25	3178191.05	558766.25	3178191.05	-	0.1	Закрепление отсутствует
93	558761.86	3178190.89	558761.86	3178190.89	-	0.1	Закрепление отсутствует
94	558762.45	3178170.44	558762.45	3178170.44	-	0.1	Закрепление отсутствует
95	558762.68	3178150.27	558762.68	3178150.27	-	0.1	Закрепление отсутствует
96	558762.51	3178125.84	558762.51	3178125.84	-	0.1	Закрепление отсутствует
97	558760.41	3178125.26	558760.41	3178125.26	-	0.1	Закрепление отсутствует
98	558760.50	3178120.46	558760.50	3178120.46	-	0.1	Закрепление отсутствует
99	558761.29	3178101.67	558761.29	3178101.67	-	0.1	Закрепление отсутствует
100	558761.48	3178069.46	558761.48	3178069.46	-	0.1	Закрепление отсутствует
101	558761.35	3178045.20	558761.35	3178045.20	-	0.1	Закрепление отсутствует
102	558761.45	3178023.79	558761.45	3178023.79	-	0.1	Закрепление отсутствует
103	558762.00	3178001.56	558762.00	3178001.56	-	0.1	Закрепление отсутствует
104	558762.76	3177967.44	558762.76	3177967.44	-	0.1	Закрепление отсутствует
105	558758.38	3177950.85	558758.38	3177950.85	-	0.1	Закрепление отсутствует
106	558756.86	3177918.34	558756.86	3177918.34	-	0.1	Закрепление отсутствует
107	558760.29	3177918.17	558760.29	3177918.17	-	0.1	Закрепление отсутствует
108	558760.19	3177898.10	558760.19	3177898.10	-	0.1	Закрепление отсутствует
109	558758.19	3177896.77	558758.19	3177896.77	-	0.1	Закрепление отсутствует
110	558757.83	3177885.80	558757.83	3177885.80	-	0.1	Закрепление отсутствует
111	558756.65	3177885.86	558756.65	3177885.86	-	0.1	Закрепление отсутствует
112	558756.58	3177875.63	558756.58	3177875.63	-	0.1	Закрепление отсутствует
113	558756.40	3177866.55	558756.40	3177866.55	-	0.1	Закрепление отсутствует
114	558755.48	3177852.24	558755.48	3177852.24	-	0.1	Закрепление отсутствует
115	558754.71	3177819.42	558754.71	3177819.42	-	0.1	Закрепление отсутствует
116	558754.86	3177801.79	558754.86	3177801.79	-	0.1	Закрепление отсутствует

1. Сведения о характерных точках границы уточняемого земельного участка с кадастровым номером 59:17:0101020:679 :

Система координат МСК-59, зона 3 **Зона №3**

Обозначение характерных точек границ	Координаты, м				Метод определения координат	Формулы, примененные для расчета средней квадратической погрешности определения координат характерных точек границ (Mt), с подставленными в такие формулы значениями и итоговые (вычисленные) значения Mt, м	Описание закрепления точки
	содержатся в Едином государственном реестре недвижимости		определены в результате выполнения комплексных кадастровых работ				
	X	Y	X	Y			
1	2	3	4	5	6	7	8
117	558755.01	3177769.75	558755.01	3177769.75	-	0.1	Закрепление отсутствует
118	558754.54	3177768.20	558754.54	3177768.20	-	0.1	Закрепление отсутствует
119	558755.03	3177745.61	558755.03	3177745.61	-	0.1	Закрепление отсутствует
120	558753.83	3177723.27	558753.83	3177723.27	-	0.1	Закрепление отсутствует
121	558753.78	3177698.78	558753.78	3177698.78	-	0.1	Закрепление отсутствует
122	558750.53	3177668.52	558750.53	3177668.52	-	0.1	Закрепление отсутствует
123	558749.76	3177661.38	558749.76	3177661.38	-	0.1	Закрепление отсутствует
124	558766.71	3177658.56	558766.71	3177658.56	-	0.1	Закрепление отсутствует
125	558767.69	3177658.54	558767.69	3177658.54	-	0.1	Закрепление отсутствует
54	558768.63	3177667.19	558768.63	3177667.19	-	0.1	Закрепление отсутствует

2. Сведения о частях границ уточняемого земельного участка с кадастровым номером 59:17:0101020:679 :

Обозначение части границ		Горизонтальное проложение (S), м	Описание прохождения части границ	Сведения о согласовании местоположения границ (согласовано/спорное)
от т.	до т.			
1	2	3	4	5
54	55	17.81	-	-
55	56	16.85	-	-
56	57	33.69	-	-
57	58	35.38	-	-
58	59	36.79	-	-
59	60	13.76	-	-
60	61	2.75	-	-
61	62	41.79	-	-
62	63	1.81	-	-
63	64	9.41	-	-
64	65	32.30	-	-
65	66	14.33	-	-
66	67	23.93	-	-
67	68	23.41	-	-
68	69	44.08	-	-

2. Сведения о частях границ уточняемого земельного участка с кадастровым номером 59:17:0101020:679 :

Обозначение части границ		Горизонтальное проложение (S), м	Описание прохождения части границ	Сведения о согласовании местоположения границ (согласовано/спорное)
от т.	до т.			
1	2	3	4	5
69	70	1.97	-	-
70	71	12.07	-	-
71	72	7.23	-	-
72	73	40.00	-	-
73	74	24.95	-	-
74	75	23.82	-	-
75	76	0.52	-	-
76	77	22.92	-	-
77	78	5.23	-	-
78	79	32.77	-	-
79	80	40.01	-	-
80	81	17.52	-	-
81	82	5.04	-	-
82	83	10.18	-	-
83	84	38.82	-	-
84	85	31.25	-	-
85	86	24.85	-	-
86	87	12.87	-	-
87	36	32.00	-	-
36	35	2.47	-	-
35	34	7.86	-	-
34	33	3.26	-	-
33	32	4.80	-	-
32	31	9.01	-	-
31	30	0.46	-	-
30	43	2.16	-	-
43	53	4.16	-	-
53	52	3.69	-	-
52	51	5.59	-	-
51	50	4.29	-	-
50	49	13.91	-	-
49	88	20.36	-	-
88	89	28.58	-	-
89	90	8.04	-	-
90	91	5.74	-	-
91	92	11.53	-	-
92	93	4.39	-	-
93	94	20.46	-	-
94	95	20.17	-	-

2. Сведения о частях границ уточняемого земельного участка с кадастровым номером 59:17:0101020:679 :

Обозначение части границ		Горизонтальное проложение (S), м	Описание прохождения части границ	Сведения о согласовании местоположения границ (согласовано/спорное)
от т.	до т.			
1	2	3	4	5
95	96	24.43	-	-
96	97	2.18	-	-
97	98	4.80	-	-
98	99	18.81	-	-
99	100	32.21	-	-
100	101	24.26	-	-
101	102	21.41	-	-
102	103	22.24	-	-
103	104	34.13	-	-
104	105	17.16	-	-
105	106	32.55	-	-
106	107	3.43	-	-
107	108	20.07	-	-
108	109	2.40	-	-
109	110	10.98	-	-
110	111	1.18	-	-
111	112	10.23	-	-
112	113	9.08	-	-
113	114	14.34	-	-
114	115	32.83	-	-
115	116	17.63	-	-
116	117	32.04	-	-
117	118	1.62	-	-
118	119	22.60	-	-
119	120	22.37	-	-
120	121	24.49	-	-
121	122	30.43	-	-
122	123	7.18	-	-
123	124	17.18	-	-
124	125	0.98	-	-
125	54	8.70	-	-

3. Сведения о характеристиках уточняемого земельного участка с кадастровым номером 59:17:0101020:679 :

№ п/п	Наименование характеристики земельного участка	Значение характеристики
1	2	3
1.	Адрес земельного участка	-
1.1.	Сведения о местоположении земельного участка (при отсутствии адреса) в структурированном в соответствии с федеральной информационной адресной системой виде	-

3. Сведения о характеристиках уточняемого земельного участка с кадастровым номером 59:17:0101020:679 :

№ п/п	Наименование характеристики земельного участка	Значение характеристики
1	2	3
1.2.	Дополнительные сведения о местоположении земельного участка	-
2.	Площадь земельного участка ± величина погрешности определения (вычисления) площади (Р ± ΔР), м2	10402 ± 36
3.	Формула, примененная для вычисления предельной погрешности определения площади земельного участка, с подставленными значениями и итоговые (вычисленные) значения (ΔР), м2	ΔР=3.5*Mt*√P=3.5*0.1*√10402=36
4.	Площадь земельного участка согласно сведениям Единого государственного реестра недвижимости (Ркад), м2	10402
5.	Оценка расхождения Р и Ркад (Р - Ркад), м2	-
6.	Предельные минимальный и максимальный размеры земельного участка (Рмин и Рмакс), м2	- -
7.	Вид (виды) разрешенного использования	-
7.1.	Дополнительные сведения об использовании земельного участка	Земельный участок общего пользования
8.	Кадастровый или иной государственный учетный номер (инвентарный) здания, сооружения, объекта незавершенного строительства, расположенного на земельном участке	59:17:0101020:151 59:17:0101020:446 59:17:0101020:477 59:17:0101020:478 59:17:0101020:481 59:17:0101020:482 59:17:0101020:609 59:17:0101020:624 59:17:0101020:629 59:17:0101020:630 59:17:0101020:638 59:17:0101020:640 59:17:0101020:652 59:17:0101020:659 59:17:0101020:665 59:17:0101020:667 59:17:0101020:671
9.	Сведения о земельных участках (землях общего пользования, территории общего пользования), посредством которых обеспечивается доступ	-
10.	Иные сведения	-

4. Пояснения к сведениям об уточняемом земельном участке с кадастровым номером 59:17:0101020:679 :

1.	-

Сведения об уточняемых земельных участках, необходимые для исправления реестровых ошибок в сведениях о местоположении их границ

1. Сведения о характерных точках границ уточняемого земельного участка с кадастровым номером 59:17:0101020:140 :

Система координат МСК-59, зона 3 **Зона №3**

Обозначение характерных точек границ	Координаты, м				Метод определения координат	Формулы, примененные для расчета средней квадратической погрешности определения координат характерных точек границ (Mt), с подставленными в такие формулы значениями и итоговые (вычисленные) значения Mt, м	Описание закрепления точки
	содержатся в Едином государственном реестре недвижимости		определены в результате выполнения комплексных кадастровых работ				
	X	Y	X	Y			
1	2	3	4	5	6	7	8
7	558921.68	3177878.98	558921.68	3177878.98	Метод спутниковых геодезических измерений (определений)	$Mt = \sqrt{(m_0^2 + m_1^2)}$	Закрепление отсутствует
6	558933.34	3177881.87	558933.34	3177881.87	Метод спутниковых геодезических измерений (определений)	$Mt = \sqrt{(m_0^2 + m_1^2)}$	Закрепление отсутствует
5	558933.09	3177883.22	558933.09	3177883.22	Метод спутниковых геодезических измерений (определений)	$Mt = \sqrt{(m_0^2 + m_1^2)}$	Закрепление отсутствует
4	558938.97	3177884.61	558938.97	3177884.61	Метод спутниковых геодезических измерений (определений)	$Mt = \sqrt{(m_0^2 + m_1^2)}$	Закрепление отсутствует
16	558962.06	3177890.91	558964.20	3177891.48	Метод спутниковых геодезических измерений (определений)	$Mt = \sqrt{(m_0^2 + m_1^2)}$	Закрепление отсутствует
17	558951.33	3177912.45	558970.03	3177892.68	Метод спутниковых геодезических измерений (определений)	$Mt = \sqrt{(m_0^2 + m_1^2)}$	Закрепление отсутствует
18	558948.44	3177920.65	558956.48	3177923.20	Метод спутниковых геодезических измерений (определений)	$Mt = \sqrt{(m_0^2 + m_1^2)}$	Закрепление отсутствует
19	558914.42	3177911.29	558953.91	3177922.62	Метод спутниковых геодезических измерений (определений)	$Mt = \sqrt{(m_0^2 + m_1^2)}$	Закрепление отсутствует
н2У	-	-	558953.12	3177922.04	Метод спутниковых геодезических измерений (определений)	$Mt = \sqrt{(m_0^2 + m_1^2)}$	Закрепление отсутствует

1. Сведения о характерных точках границ уточняемого земельного участка с кадастровым номером 59:17:0101020:140 :

Система координат МСК-59, зона 3 **Зона №3**

Обозначение характерных точек границ	Координаты, м				Метод определения координат	Формулы, примененные для расчета средней квадратической погрешности определения координат характерных точек границ (Mt), с подставленными в такие формулы значениями и итоговые (вычисленные) значения Mt, м	Описание закрепления точки
	содержатся в Едином государственном реестре недвижимости		определены в результате выполнения комплексных кадастровых работ				
	X	Y	X	Y			
1	2	3	4	5	6	7	8
18	-	-	558948.44	3177920.65	Метод спутниковых геодезических измерений (определений)	$Mt = \sqrt{(m_0^2 + m_1^2)}$	Закрепление отсутствует
19	-	-	558914.42	3177911.29	Метод спутниковых геодезических измерений (определений)	$Mt = \sqrt{(m_0^2 + m_1^2)}$	Закрепление отсутствует
7	558921.68	3177878.98	558921.68	3177878.98	Метод спутниковых геодезических измерений (определений)	$Mt = \sqrt{(m_0^2 + m_1^2)}$	Закрепление отсутствует

2. Сведения о частях границ уточняемого земельного участка с кадастровым номером 59:17:0101020:140 :

Обозначение части границ		Горизонтальное проложение (S), м	Описание прохождения части границ	Сведения о согласовании местоположения границ (согласовано/спорное)
от т.	до т.			
1	2	3	4	5
7	6	12.01	-	Согласовано
6	5	1.37	-	Согласовано
5	4	6.04	-	Согласовано
4	16	26.15	-	Согласовано
16	17	5.95	-	Согласовано
17	18	33.39	-	Согласовано
18	19	2.63	-	Согласовано
19	н2У	0.98	-	Согласовано
н2У	18	4.88	-	Согласовано
18	19	35.28	-	Согласовано
19	7	33.12	-	Согласовано

3. Сведения о характеристиках уточняемого земельного участка с кадастровым номером 59:17:0101020:140 :

№ п/п	Наименование характеристики	Значение характеристики
1	2	3
1.	Адрес земельного участка	-

3. Сведения о характеристиках уточняемого земельного участка с кадастровым номером 59:17:0101020:140 :

№ п/п	Наименование характеристики	Значение характеристики
1	2	3
1.1.	Сведения о местоположении земельного участка (при отсутствии адреса) в структурированном в соответствии с федеральной информационной адресной системой виде	-
1.2.	Дополнительные сведения о местоположении земельного участка	-
2.	Площадь земельного участка ± величина погрешности определения (вычисления) площади (Р ± ΔР), м2	1529 ± 14
3.	Формула, примененная для расчета предельной допустимой погрешности определения площади земельного участка, с подставленными значениями и итоговые (вычисленные) значения (ΔР), м2	ΔP=3.5*Mt*√P=3.5*0.1*√1529=14
4.	Площадь земельного участка согласно сведениям Единого государственного реестра недвижимости (Ркад), м2	1246
5.	Оценка расхождения Р и Ркад (Р - Ркад), м2	283
6.	Предельные минимальный и максимальный размеры земельного участка (Рмин и Рмакс), м2	400 2500
7.	Кадастровый номер или иной государственный учетный номер (инвентарный) объекта недвижимости, расположенного на земельном участке	59:17:0101020:207
8.	Вид (виды) разрешенного использования	-
8.1.	Дополнительные сведения об использовании земельного участка	-
9.	Сведения о земельных участках (землях общего пользования, территории общего пользования), посредством которых обеспечивается доступ	59:17:0101020:676
10.	Иные сведения	-

4. Пояснения к сведениям об уточняемом земельном участке с кадастровым номером 59:17:0101020:140 :

1.	-

Сведения об уточняемых земельных участках, необходимые для исправления реестровых ошибок в сведениях о местоположении их границ

1. Сведения о характерных точках границ уточняемого земельного участка с кадастровым номером 59:17:0101020:78 :

Система координат МСК-59, зона 3 **Зона №3**

Обозначение характерных точек границ	Координаты, м				Метод определения координат	Формулы, примененные для расчета средней квадратической погрешности определения координат характерных точек границ (Mt), с подставленными в такие формулы значениями и итоговые (вычисленные) значения Mt, м	Описание закрепления точки
	содержатся в Едином государственном реестре недвижимости		определены в результате выполнения комплексных кадастровых работ				
	X	Y	X	Y			
1	2	3	4	5	6	7	8
28	558730.74	3178287.66	558745.64	3178288.85	Метод спутниковых геодезических измерений (определений)	$Mt = \sqrt{(m_0^2 + m_1^2)}$	Закрепление отсутствует
29	558740.57	3178287.73	558746.10	3178288.87	Метод спутниковых геодезических измерений (определений)	$Mt = \sqrt{(m_0^2 + m_1^2)}$	Закрепление отсутствует
30	558745.64	3178288.85	558744.31	3178297.70	Метод спутниковых геодезических измерений (определений)	$Mt = \sqrt{(m_0^2 + m_1^2)}$	Закрепление отсутствует
31	558746.10	3178288.87	558742.81	3178302.26	Метод спутниковых геодезических измерений (определений)	$Mt = \sqrt{(m_0^2 + m_1^2)}$	Закрепление отсутствует
32	558744.31	3178297.70	558739.55	3178302.22	Метод спутниковых геодезических измерений (определений)	$Mt = \sqrt{(m_0^2 + m_1^2)}$	Закрепление отсутствует
33	558742.81	3178302.26	558739.56	3178310.08	Метод спутниковых геодезических измерений (определений)	$Mt = \sqrt{(m_0^2 + m_1^2)}$	Закрепление отсутствует
34	558739.55	3178302.22	558738.51	3178312.32	Метод спутниковых геодезических измерений (определений)	$Mt = \sqrt{(m_0^2 + m_1^2)}$	Закрепление отсутствует
35	558739.56	3178310.08	558719.99	3178310.65	Метод спутниковых геодезических измерений (определений)	$Mt = \sqrt{(m_0^2 + m_1^2)}$	Закрепление отсутствует
36	558738.51	3178312.32	558702.02	3178310.64	Метод спутниковых геодезических измерений (определений)	$Mt = \sqrt{(m_0^2 + m_1^2)}$	Закрепление отсутствует

1. Сведения о характерных точках границ уточняемого земельного участка с кадастровым номером 59:17:0101020:78 :

Система координат МСК-59, зона 3 **Зона №3**

Обозначение характерных точек границ	Координаты, м				Метод определения координат	Формулы, примененные для расчета средней квадратической погрешности определения координат характерных точек границ (Mt), с подставленными в такие формулы значениями и итоговые (вычисленные) значения Mt, м	Описание закрепления точки
	содержатся в Едином государственном реестре недвижимости		определены в результате выполнения комплексных кадастровых работ				
	X	Y	X	Y			
1	2	3	4	5	6	7	8
37	558719.99	3178310.65	558701.28	3178288.40	Метод спутниковых геодезических измерений (определений)	$Mt = \sqrt{(m_0^2 + m_1^2)}$	Закрепление отсутствует
38	558702.02	3178310.64	558714.09	3178287.99	Метод спутниковых геодезических измерений (определений)	$Mt = \sqrt{(m_0^2 + m_1^2)}$	Закрепление отсутствует
39	558701.28	3178288.40	558715.68	3178288.18	Метод спутниковых геодезических измерений (определений)	$Mt = \sqrt{(m_0^2 + m_1^2)}$	Закрепление отсутствует
40	558714.09	3178287.99	558729.84	3178286.89	Метод спутниковых геодезических измерений (определений)	$Mt = \sqrt{(m_0^2 + m_1^2)}$	Закрепление отсутствует
41	558720.45	3178288.70	558731.35	3178286.96	Метод спутниковых геодезических измерений (определений)	$Mt = \sqrt{(m_0^2 + m_1^2)}$	Закрепление отсутствует
42	558725.50	3178289.34	558739.05	3178286.65	Метод спутниковых геодезических измерений (определений)	$Mt = \sqrt{(m_0^2 + m_1^2)}$	Закрепление отсутствует
43	558730.18	3178289.04	558746.11	3178286.74	Метод спутниковых геодезических измерений (определений)	$Mt = \sqrt{(m_0^2 + m_1^2)}$	Закрепление отсутствует
28	558730.74	3178287.66	558745.64	3178288.85	Метод спутниковых геодезических измерений (определений)	$Mt = \sqrt{(m_0^2 + m_1^2)}$	Закрепление отсутствует

2. Сведения о частях границ уточняемого земельного участка с кадастровым номером 59:17:0101020:78 :

Обозначение части границ		Горизонтальное проложение (S), м	Описание прохождения части границ	Сведения о согласовании местоположения границ (согласовано/спорное)
от т.	до т.			
1	2	3	4	5
28	29	0.46	-	Согласовано

2. Сведения о частях границ уточняемого земельного участка с кадастровым номером 59:17:0101020:78 :

Обозначение части границ		Горизонтальное проложение (S), м	Описание прохождения части границ	Сведения о согласовании местоположения границ (согласовано/спорное)
от т.	до т.			
1	2	3	4	5
29	30	9.01	-	Согласовано
30	31	4.80	-	Согласовано
31	32	3.26	-	Согласовано
32	33	7.86	-	Согласовано
33	34	2.47	-	Согласовано
34	35	18.60	-	Согласовано
35	36	17.97	-	Согласовано
36	37	22.25	-	Согласовано
37	38	12.82	-	Согласовано
38	39	1.60	-	Согласовано
39	40	14.22	-	Согласовано
40	41	1.51	-	Согласовано
41	42	7.71	-	Согласовано
42	43	7.06	-	Согласовано
43	28	2.16	-	Согласовано

3. Сведения о характеристиках уточняемого земельного участка с кадастровым номером 59:17:0101020:78 :

№ п/п	Наименование характеристики	Значение характеристики
1	2	3
1.	Адрес земельного участка	-
1.1.	Сведения о местоположении земельного участка (при отсутствии адреса) в структурированном в соответствии с федеральной информационной адресной системой виде	-
1.2.	Дополнительные сведения о местоположении земельного участка	-
2.	Площадь земельного участка ± величина погрешности определения (вычисления) площади (Р ± ΔР), м2	972 ± 11
3.	Формула, примененная для расчета предельной допустимой погрешности определения площади земельного участка, с подставленными значениями и итоговые (вычисленные) значения (ΔР), м2	ΔР=3.5*Mt*√P=3.5*0.1*√972=11
4.	Площадь земельного участка согласно сведениям Единого государственного реестра недвижимости (Ркад), м2	934
5.	Оценка расхождения Р и Ркад (Р - Ркад), м2	38
6.	Предельные минимальный и максимальный размеры земельного участка (Рмин и Рмакс), м2	400 2500
7.	Кадастровый номер или иной государственный учетный номер (инвентарный) объекта недвижимости, расположенного на земельном участке	59:17:0101020:248
8.	Вид (виды) разрешенного использования	-
8.1.	Дополнительные сведения об использовании земельного участка	-
9.	Сведения о земельных участках (землях общего пользования, территории общего пользования), посредством которых обеспечивается доступ	59:17:0101020:679

3. Сведения о характеристиках уточняемого земельного участка с кадастровым номером 59:17:0101020:78 :

№ п/п	Наименование характеристики	Значение характеристики
1	**2**	**3**
10.	Иные сведения	-

4. Пояснения к сведениям об уточняемом земельном участке с кадастровым номером 59:17:0101020:78 :

1.	-

Сведения об уточняемых земельных участках, необходимые для исправления реестровых ошибок в сведениях о местоположении их границ

1. Сведения о характерных точках границ уточняемого земельного участка с кадастровым номером 59:17:0101020:77 :

Система координат МСК-59, зона 3 **Зона №3**

Обозначение характерных точек границ	Координаты, м				Метод определения координат	Формулы, примененные для расчета средней квадратической погрешности определения координат характерных точек границ (Mt), с подставленными в такие формулы значениями и итоговые (вычисленные) значения Mt, м	Описание закрепления точки
	содержатся в Едином государственном реестре недвижимости		определены в результате выполнения комплексных кадастровых работ				
	X	Y	X	Y			
1	2	3	4	5	6	7	8
44	558718.26	3178257.06	558741.52	3178256.99	Метод спутниковых геодезических измерений (определений)	$Mt = \sqrt{(m_0^2 + m_1^2)}$	Закрепление отсутствует
45	558741.52	3178256.99	558741.51	3178257.74	Метод спутниковых геодезических измерений (определений)	$Mt = \sqrt{(m_0^2 + m_1^2)}$	Закрепление отсутствует
46	558741.51	3178257.74	558750.82	3178258.70	Метод спутниковых геодезических измерений (определений)	$Mt = \sqrt{(m_0^2 + m_1^2)}$	Закрепление отсутствует
47	558750.82	3178258.70	558752.81	3178259.44	Метод спутниковых геодезических измерений (определений)	$Mt = \sqrt{(m_0^2 + m_1^2)}$	Закрепление отсутствует
48	558752.81	3178259.44	558755.12	3178260.99	Метод спутниковых геодезических измерений (определений)	$Mt = \sqrt{(m_0^2 + m_1^2)}$	Закрепление отсутствует
49	558755.12	3178260.99	558754.00	3178274.85	Метод спутниковых геодезических измерений (определений)	$Mt = \sqrt{(m_0^2 + m_1^2)}$	Закрепление отсутствует
50	558754.00	3178274.85	558753.29	3178279.08	Метод спутниковых геодезических измерений (определений)	$Mt = \sqrt{(m_0^2 + m_1^2)}$	Закрепление отсутствует
51	558753.29	3178279.08	558747.70	3178279.06	Метод спутниковых геодезических измерений (определений)	$Mt = \sqrt{(m_0^2 + m_1^2)}$	Закрепление отсутствует
52	558747.70	3178279.06	558747.01	3178282.68	Метод спутниковых геодезических измерений (определений)	$Mt = \sqrt{(m_0^2 + m_1^2)}$	Закрепление отсутствует

1. Сведения о характерных точках границ уточняемого земельного участка с кадастровым номером 59:17:0101020:77 :

Система координат МСК-59, зона 3 **Зона №3**

Обозначение характерных точек границ	Координаты, м				Метод определения координат	Формулы, примененные для расчета средней квадратической погрешности определения координат характерных точек границ (Mt), с подставленными в такие формулы значениями и итоговые (вычисленные) значения Mt, м	Описание закрепления точки
	содержатся в Едином государственном реестре недвижимости		определены в результате выполнения комплексных кадастровых работ				
	X	Y	X	Y			
1	2	3	4	5	6	7	8
53	558747.01	3178282.68	558746.11	3178286.74	Метод спутниковых геодезических измерений (определений)	$Mt = \sqrt{(m_0^2 + m_1^2)}$	Закрепление отсутствует
30	558745.64	3178288.85	558739.05	3178286.65	Метод спутниковых геодезических измерений (определений)	$Mt = \sqrt{(m_0^2 + m_1^2)}$	Закрепление отсутствует
29	558740.57	3178287.73	558731.35	3178286.96	Метод спутниковых геодезических измерений (определений)	$Mt = \sqrt{(m_0^2 + m_1^2)}$	Закрепление отсутствует
28	558730.74	3178287.66	558729.84	3178286.89	Метод спутниковых геодезических измерений (определений)	$Mt = \sqrt{(m_0^2 + m_1^2)}$	Закрепление отсутствует
43	558730.18	3178289.04	558715.68	3178288.18	Метод спутниковых геодезических измерений (определений)	$Mt = \sqrt{(m_0^2 + m_1^2)}$	Закрепление отсутствует
42	558725.50	3178289.34	558714.09	3178287.99	Метод спутниковых геодезических измерений (определений)	$Mt = \sqrt{(m_0^2 + m_1^2)}$	Закрепление отсутствует
41	558720.45	3178288.70	558718.26	3178257.06	Метод спутниковых геодезических измерений (определений)	$Mt = \sqrt{(m_0^2 + m_1^2)}$	Закрепление отсутствует
40	558714.09	3178287.99	-	-	-	0.1	Закрепление отсутствует
44	558718.26	3178257.06	558741.52	3178256.99	Метод спутниковых геодезических измерений (определений)	$Mt = \sqrt{(m_0^2 + m_1^2)}$	Закрепление отсутствует

2. Сведения о частях границ уточняемого земельного участка с кадастровым номером 59:17:0101020:77 :

Обозначение части границ		Горизонтальное проложение (S), м	Описание прохождения части границ	Сведения о согласовании местоположения границ (согласовано/спорное)
от т.	до т.			
1	2	3	4	5
44	45	0.75	-	Согласовано
45	46	9.36	-	Согласовано
46	47	2.12	-	Согласовано
47	48	2.78	-	Согласовано
48	49	13.91	-	Согласовано
49	50	4.29	-	Согласовано
50	51	5.59	-	Согласовано
51	52	3.69	-	Согласовано
52	53	4.16	-	Согласовано
53	30	7.06	-	Согласовано
30	29	7.71	-	Согласовано
29	28	1.51	-	Согласовано
28	43	14.22	-	Согласовано
43	42	1.60	-	Согласовано
42	41	31.21	-	Согласовано
41	44	23.26	-	Согласовано

3. Сведения о характеристиках уточняемого земельного участка с кадастровым номером 59:17:0101020:77 :

№ п/п	Наименование характеристики	Значение характеристики
1	2	3
1.	Адрес земельного участка	-
1.1.	Сведения о местоположении земельного участка (при отсутствии адреса) в структурированном в соответствии с федеральной информационной адресной системой виде	-
1.2.	Дополнительные сведения о местоположении земельного участка	-
2.	Площадь земельного участка ± величина погрешности определения (вычисления) площади (Р ± ΔР), м2	1069 ± 11
3.	Формула, примененная для расчета предельной допустимой погрешности определения площади земельного участка, с подставленными значениями и итоговые (вычисленные) значения (ΔР), м2	ΔP=3.5*Mt*√P=3.5*0.1*√1069=11
4.	Площадь земельного участка согласно сведениям Единого государственного реестра недвижимости (Ркад), м2	1107
5.	Оценка расхождения Р и Ркад (Р - Ркад), м2	38
6.	Предельные минимальный и максимальный размеры земельного участка (Рмин и Рмакс), м2	400 2500
7.	Кадастровый номер или иной государственный учетный номер (инвентарный) объекта недвижимости, расположенного на земельном участке	59:17:0101020:163
8.	Вид (виды) разрешенного использования	-
8.1.	Дополнительные сведения об использовании земельного участка	-

3. Сведения о характеристиках уточняемого земельного участка с кадастровым номером 59:17:0101020:77 :

№ п/п	Наименование характеристики	Значение характеристики
1	2	3
9.	Сведения о земельных участках (землях общего пользования, территории общего пользования), посредством которых обеспечивается доступ	59:17:0101020:679
10.	Иные сведения	-

4. Пояснения к сведениям об уточняемом земельном участке с кадастровым номером 59:17:0101020:77 :

1.	-

Описание местоположения зданий, сооружений, объектов незавершенного строительства на земельном участке

1. Сведения о характерных точках контура объекта недвижимости с кадастровым номером : 59:17:0101012:1876 :

Система координат МСК-59, зона 3 **Зона № 3**

Обозначение характерных точек контура	Содержатся в Едином государственном реестре недвижимости			Определены в ходе выполнения комплексных кадастровых работ			Метод определения координат	Формулы, примененные для расчета средней квадратической погрешности определения координат характерных точек (Mt), м, с подставленными в такие формулы значениями и итоговые (вычисленные) значения Mt, м
	Координаты, м		Радиус, м	Координаты, м		Радиус, м		
	X	Y	R	X	Y	R		
1	2	3	4	5	6	7	8	9
н12О	-	-	-	558843.41	3178326.44	-	Метод спутниковых геодезических измерений (определений)	$Mt = \sqrt{(m_0^2 + m_1^2)}$
н13О	-	-	-	558848.60	3178328.55	-	Метод спутниковых геодезических измерений (определений)	$Mt = \sqrt{(m_0^2 + m_1^2)}$
н14О	-	-	-	558847.21	3178331.98	-	Метод спутниковых геодезических измерений (определений)	$Mt = \sqrt{(m_0^2 + m_1^2)}$
н15О	-	-	-	558842.02	3178329.87	-	Метод спутниковых геодезических измерений (определений)	$Mt = \sqrt{(m_0^2 + m_1^2)}$
н12О	-	-	-	558843.41	3178326.44	-	Метод спутниковых геодезических измерений (определений)	$Mt = \sqrt{(m_0^2 + m_1^2)}$

2. Сведения о характеристиках объекта недвижимости с кадастровым номером : 59:17:0101012:1876 :

№ п/п	Наименование характеристики	Значение характеристики
1	2	3
1.	Вид объекта недвижимости	здание
2.	Ранее присвоенный государственный учетный номер (инвентарный) здания, сооружения, объекта незавершенного строительства	-
3.	Кадастровый номер земельного участка (земельных участков), в границах которого (которых) расположены здание, сооружение, объект незавершенного строительства	-
4.	Уникальный учетный номер кадастрового квартала, в границах которого расположены здание, сооружение, объект незавершенного строительства	59:17:0101020
5.	Адрес здания, сооружения, объекта незавершенного строительства	-

2. Сведения о характеристиках объекта недвижимости с кадастровым номером : 59:17:0101012:1876 :

№ п/п	Наименование характеристики	Значение характеристики
1	2	3
5.1.	Сведения о местоположении здания, сооружения, объекта незавершенного строительства (при отсутствии адреса) в структурированном в соответствии с федеральной информационной адресной системой виде	-
5.2.	Дополнительные сведения о местоположении	-
6.	Иные сведения	-

3. Пояснения к сведениям об объекте недвижимости с кадастровым номером 59:17:0101012:1876 :

1.	-

Схема границ земельных участков

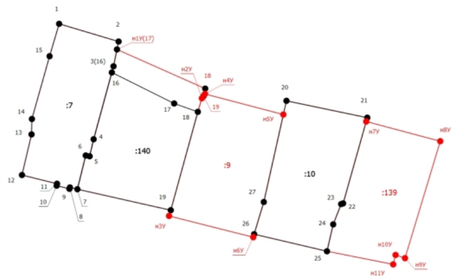

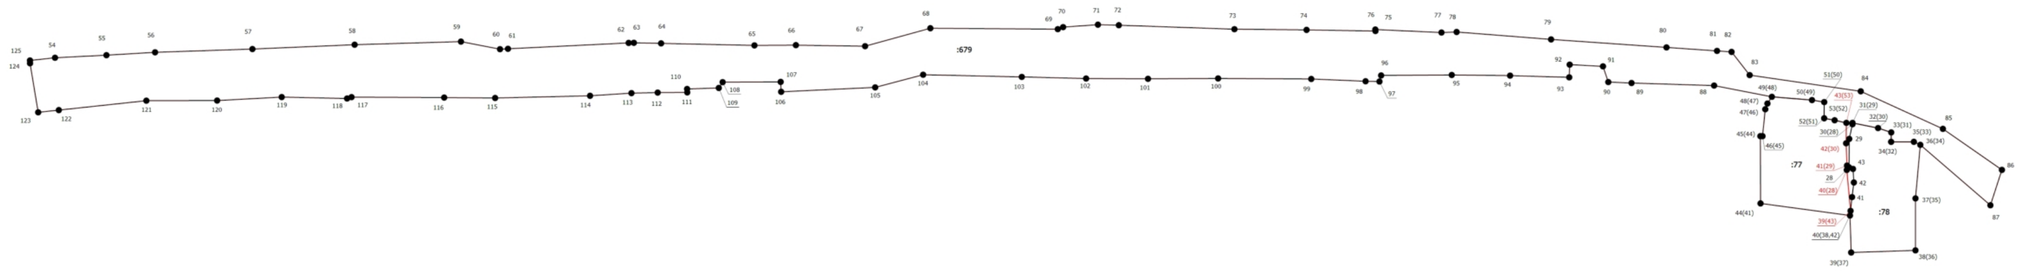

Масштаб 1:1500

Условные обозначения

- Часть границы, местоположение которой определено при выполнении кадастровых работ
- - Характерная точка границы земельного участка, сведения ЕГРН о которой соответствуют требованиям, установленным в соответствии с частью 13 статьи 22 Федерального закона от 13 июля 2015 г. N 218-ФЗ "О государственной регистрации недвижимости"
- - Характерная точка контура здания, сооружения, объекта незавершенного строительства
- - Характерная точка границы, сведения о которой позволяют однозначно определить ее положение на местности

Схема границ земельных участков

1 - Обозначение характерной точки, местоположение которой не изменилось или было уточнено

н1У(17) - Обозначение новой характерной точки

- Часть границы, сведения ЕГРН о которой позволяют однозначно определить ее положение на местности

- Часть контура, образованного проекцией вновь образованного наземного конструктивного элемента здания, сооружения, объекта незавершенного строительства

- Пункт геодезической сети специального назначения, созданной в соответствии с законодательством Российской Федерации о геодезии и картографии

- Часть контура, образованного проекцией существующего в ЕГРН наземного конструктивного элемента здания, сооружения, объекта незавершенного строительства

- Граница кадастрового квартала

- Граница населенного пункта

- Граница территориальной зоны

- Характерная точка границы земельного участка, сведения о которой отсутствуют в ЕГРН, местоположение которой определено при кадастровых работах (новая характерная точка)

:7 - Уточняемый земельный участок

:140 - Исправляемый земельный участок

:1876 - Уточняемое здание

Схема геодезических построений

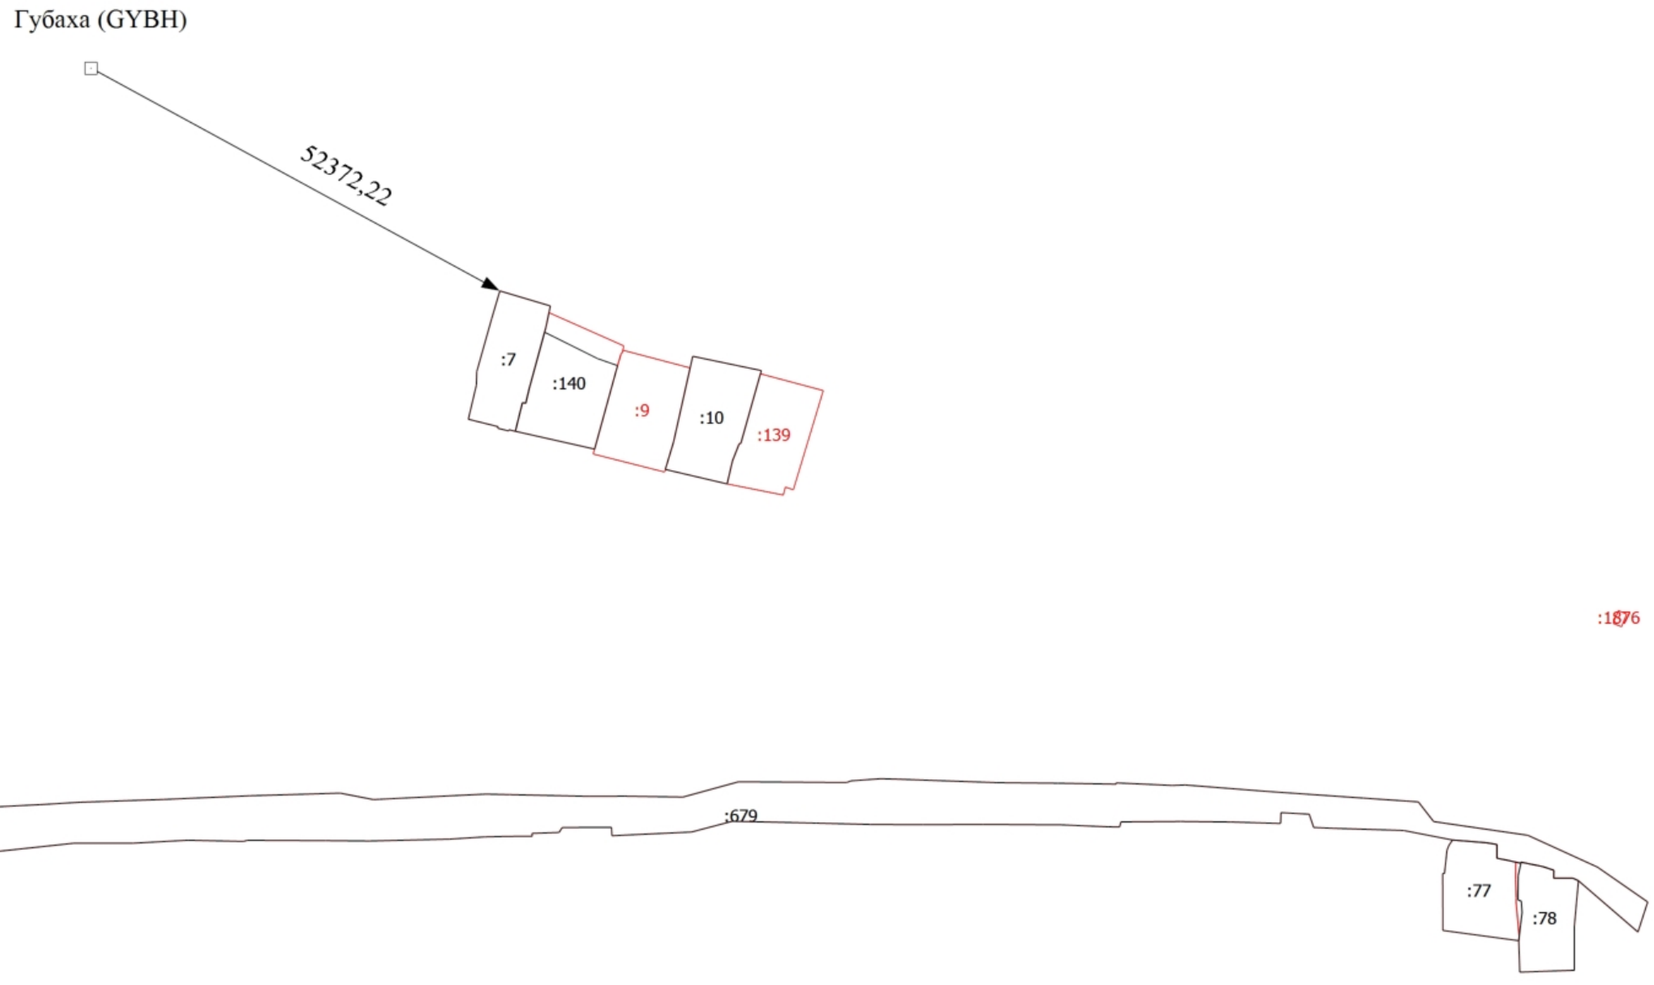

Масштаб 1:2500

Условные обозначения

- Часть границы, местоположение которой определено при выполнении кадастровых работ

Схема геодезических построений

•	- Характерная точка границы земельного участка, сведения ЕГРН о которой соответствуют требованиям, установленным в соответствии с частью 13 статьи 22 Федерального закона от 13 июля 2015 г. N 218-ФЗ "О государственной регистрации недвижимости"
•	- Характерная точка контура здания, сооружения, объекта незавершенного строительства
•	- Характерная точка границы, сведения о которой позволяют однозначно определить ее положение на местности
1	- Обозначение характерной точки, местоположение которой не изменилось или было уточнено
н1У(17)	- Обозначение новой характерной точки
:7	- Уточняемый земельный участок
:140	- Исправляемый земельный участок
	- Часть границы, сведения ЕГРН о которой позволяют однозначно определить ее положение на местности
	- Часть контура, образованного проекцией вновь образованного наземного конструктивного элемента здания, сооружения, объекта незавершенного строительства
□	- Пункт геодезической сети специального назначения, созданной в соответствии с законодательством Российской Федерации о геодезии и картографии
•	- Характерная точка границы земельного участка, сведения о которой отсутствуют в ЕГРН, местоположение которой определено при кадастровых работах (новая характерная точка)
:1876	- Уточняемое здание